


PLANTA ARQUITECTONICA AMUEBLADA PRIMER NIVEL
esc.

RBR arquitectura + interiores	PROYECTO: VILLA ARRECIFE 30 PUNTA CANA, LA ALTAGRACIA	DISEÑO ARQUITECTONICO: ARQ. ROSALINDA BAEZ 21785 CODIA: FIRMA	DISEÑO ESTRUCTURAL: ING. RAFAEL ROSARIO CODIA: FIRMA DISEÑO SANITARIO: ING. MAGDA DUARTE CODIA: FIRMA DISEÑO ELECTRICO: ING. IVAN JIMENEZ CODIA: FIRMA	PROPIETARIO: VILLUENDAS SRL. RNC: 131022049 FIRMA/SELLO	TITULO DE HOJA **PLANTA ARQUITECTONICA AMUEBLADA PRIMER NIVEL**

FECHA: ABRIL 2017

ESCALA:

LAMINA: 4 — A - 04 / 13

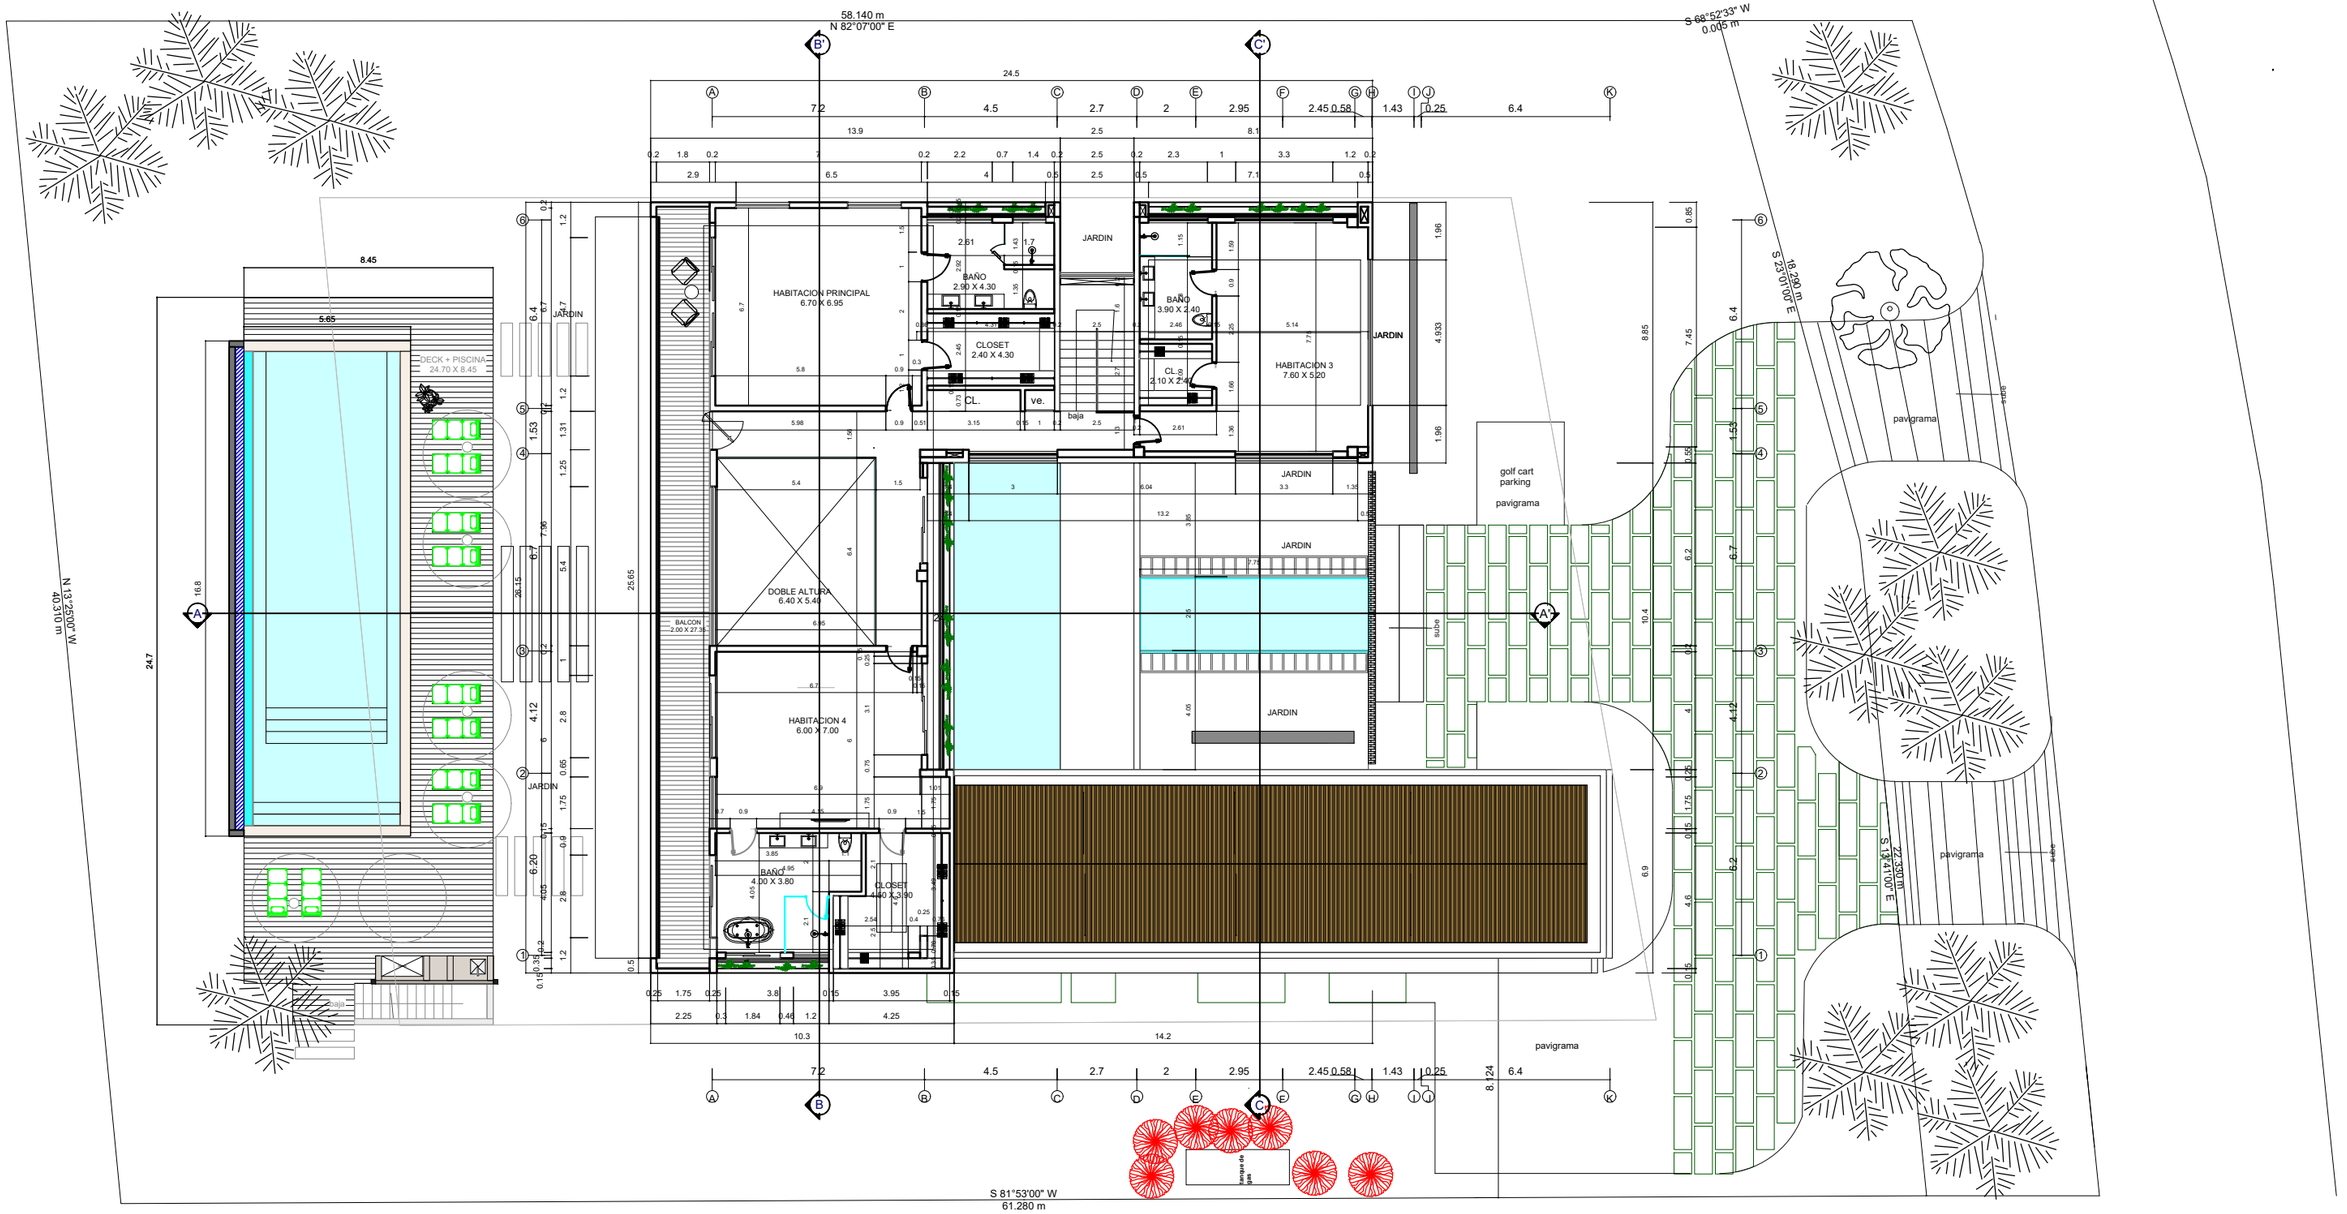

PLANTA DIMENSIONADA SEGUNDO NIVEL
esc.

RBR arquitectura + interiores	PROYECTO: VILLA ARRECIFE 30 PUNTA CANA, LA ALTAGRACIA	DISEÑO ARQUITECTONICO: ARQ. ROSALINDA BAEZ 21785 CODIA: FIRMA	DISEÑO ESTRUCTURAL: ING. RAFAEL ROSARIO CODIA: FIRMA DISEÑO SANITARIO: ING. MAGDA DUARTE CODIA: FIRMA DISEÑO ELECTRICO: ING. IVAN JIMENEZ CODIA: FIRMA	PROPIETARIO: VILLUENDAS SRL. RNC: 131022049 FIRMA/SELLO	TITULO DE HOJA **PLANTA DIMENSIONADA SEGUNDO NIVEL**	FECHA: ABRIL 2017 ESCALA: 1: 00 LAMINA: 9 / A - 09 / 13