
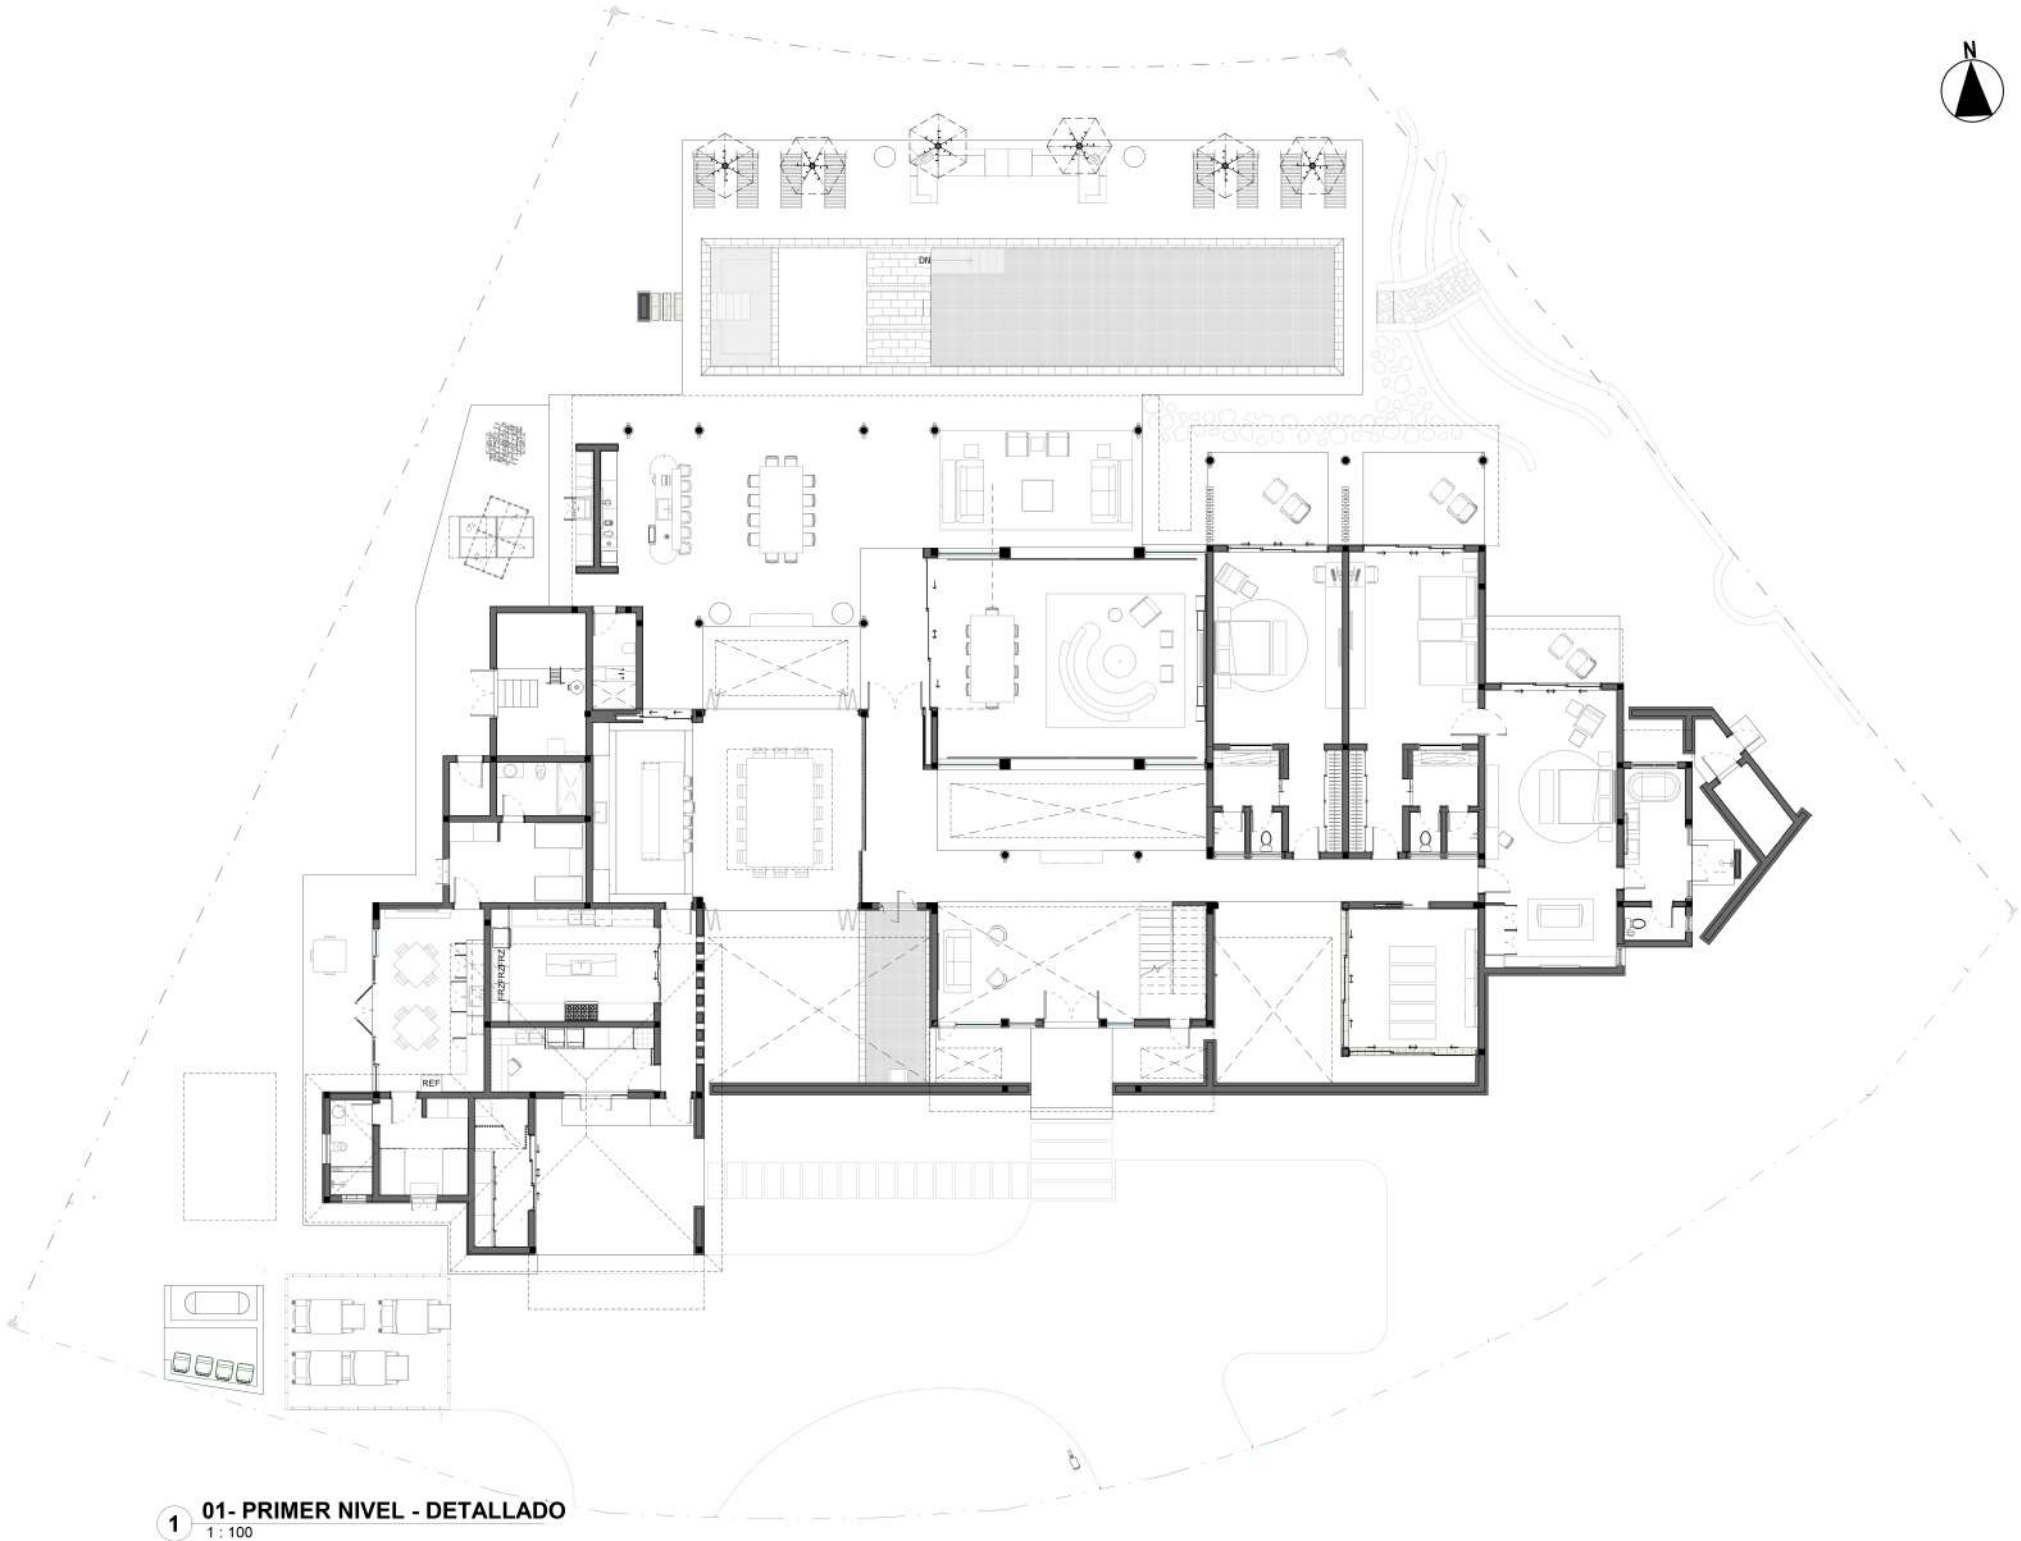



1 **01- PRIMER NIVEL - DETALLADO**
1 : 100

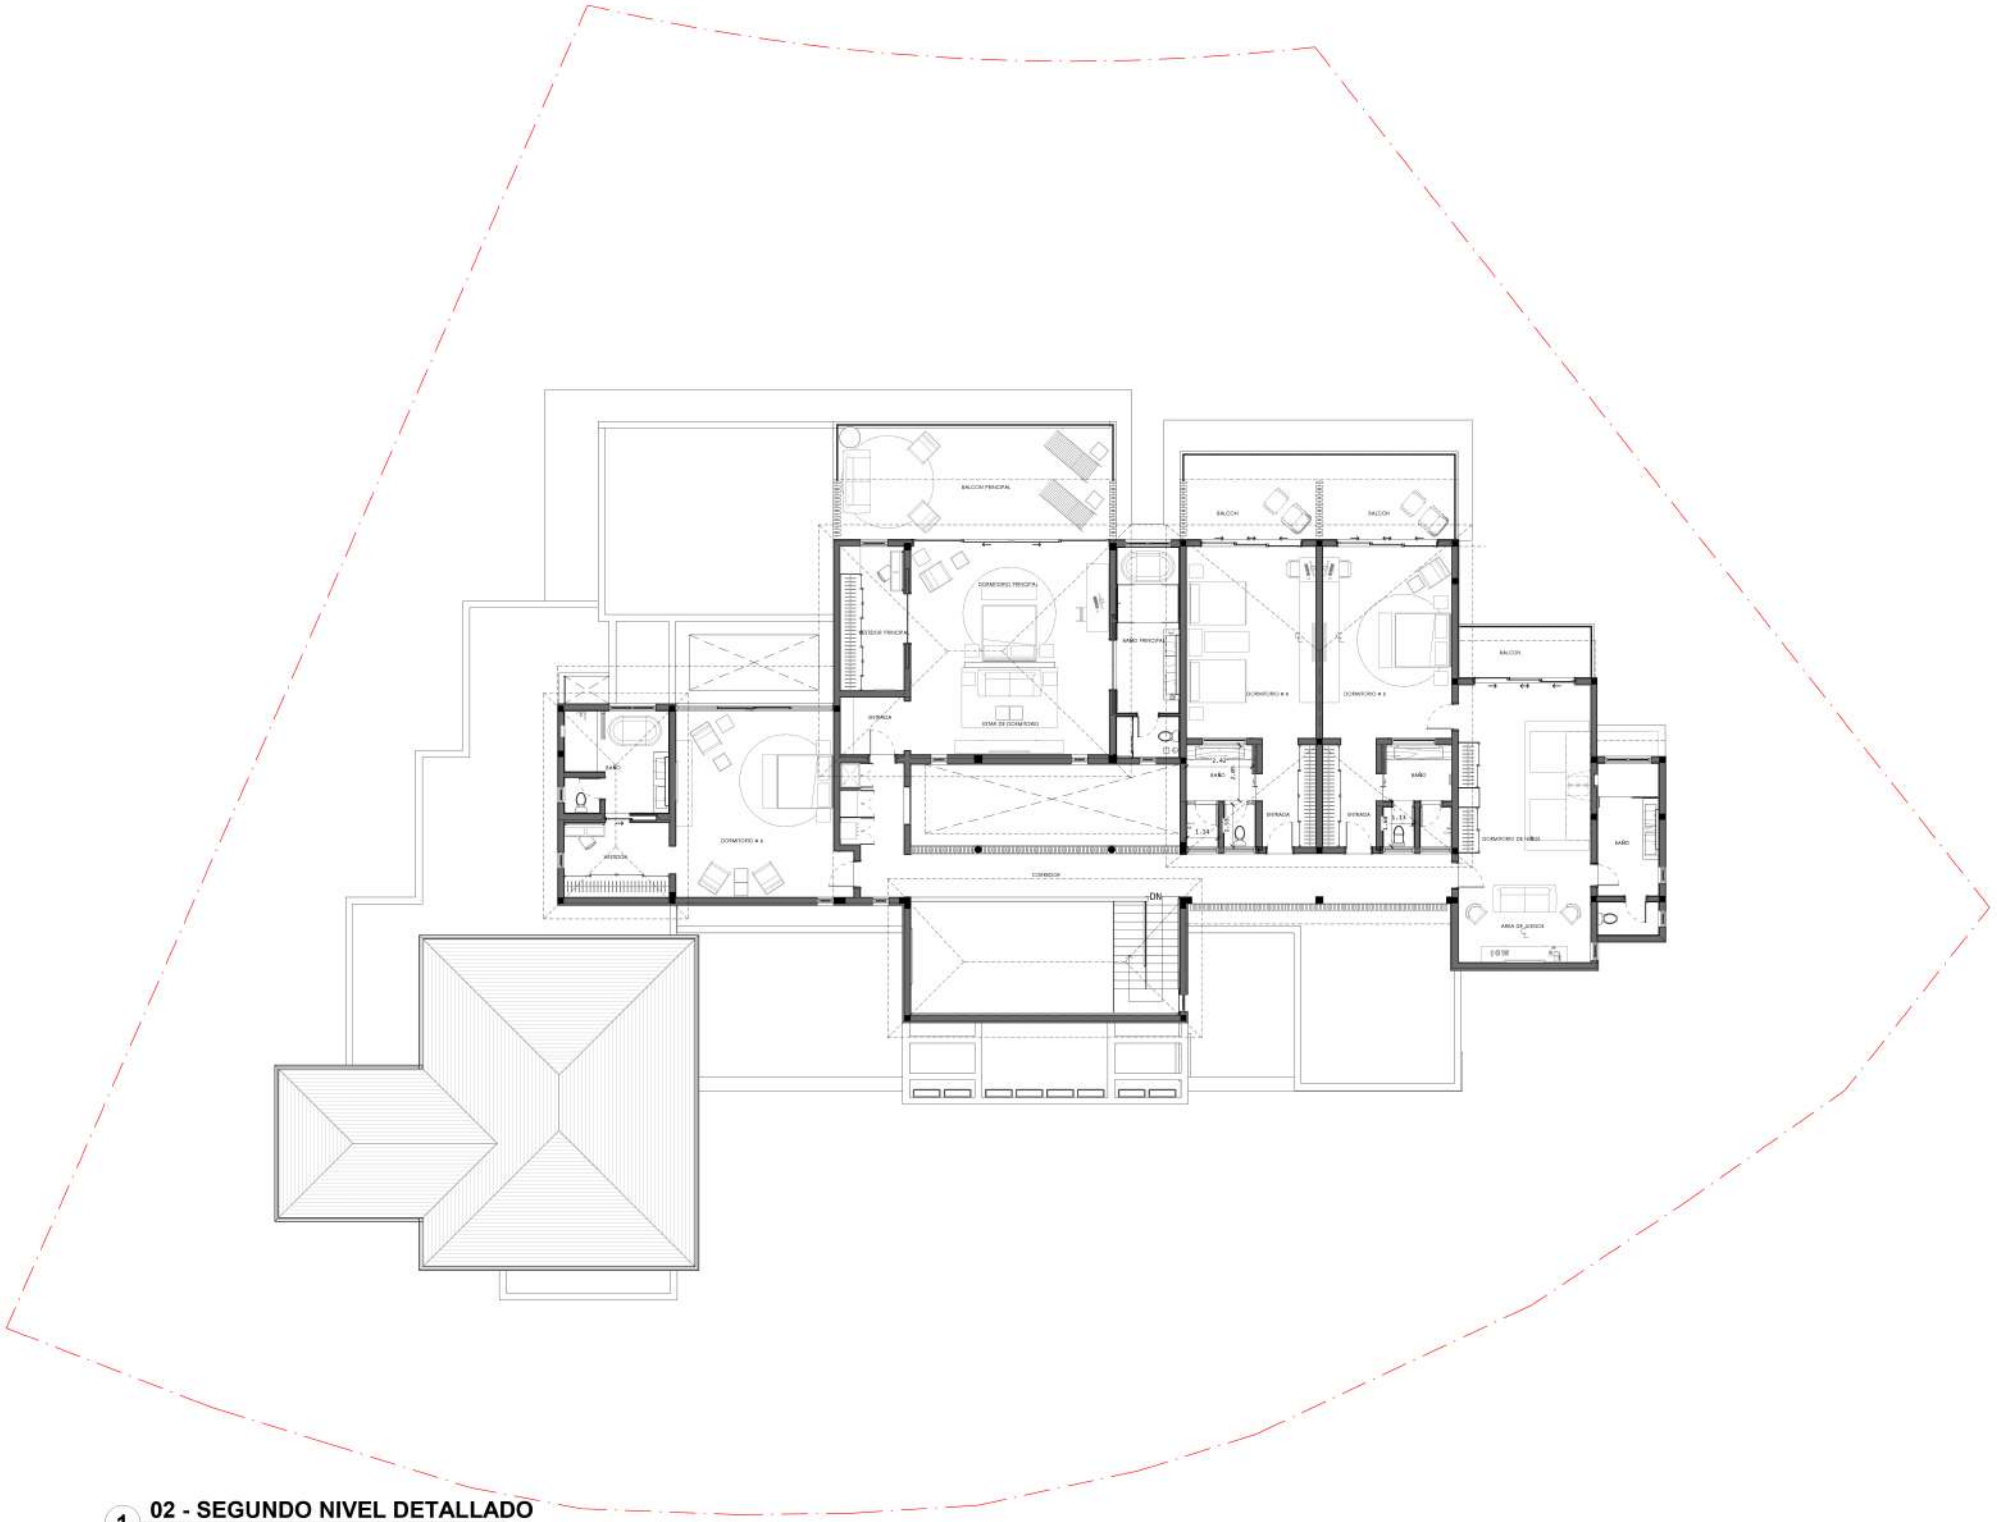


1 **02 - SEGUNDO NIVEL DETALLADO**
1 : 100