

LEYENDA:

ORIENTACION:

ESQUEMA DE CONJUNTO

DISEÑO ARQUITECTONICO:

ESTUDIO ST3

DISEÑO ESTRUCTURAL:

CODIA:

NO.	REVISION / EDICION	FECHA


NOMBRE Y DIRECCION DE LA EMPRESA:

ESTUDIO ST3
DISEÑO Y ARQUITECTURA

NOMBRE Y DIRECCION DEL PROYECTO:

Proyecto: VILLA ARRECIFE 52
PUNTA CANA RESORT AND CLUB
Dirección: República Dominicana, Región Este, Punta Cana.

PROYECTO: ARRECIFE 52	No. de Hoja:
FECHA: 23-05-2019	A1
ESCALA: 1:100	
PLANO: PLANTA DE PRIMER NIVEL	

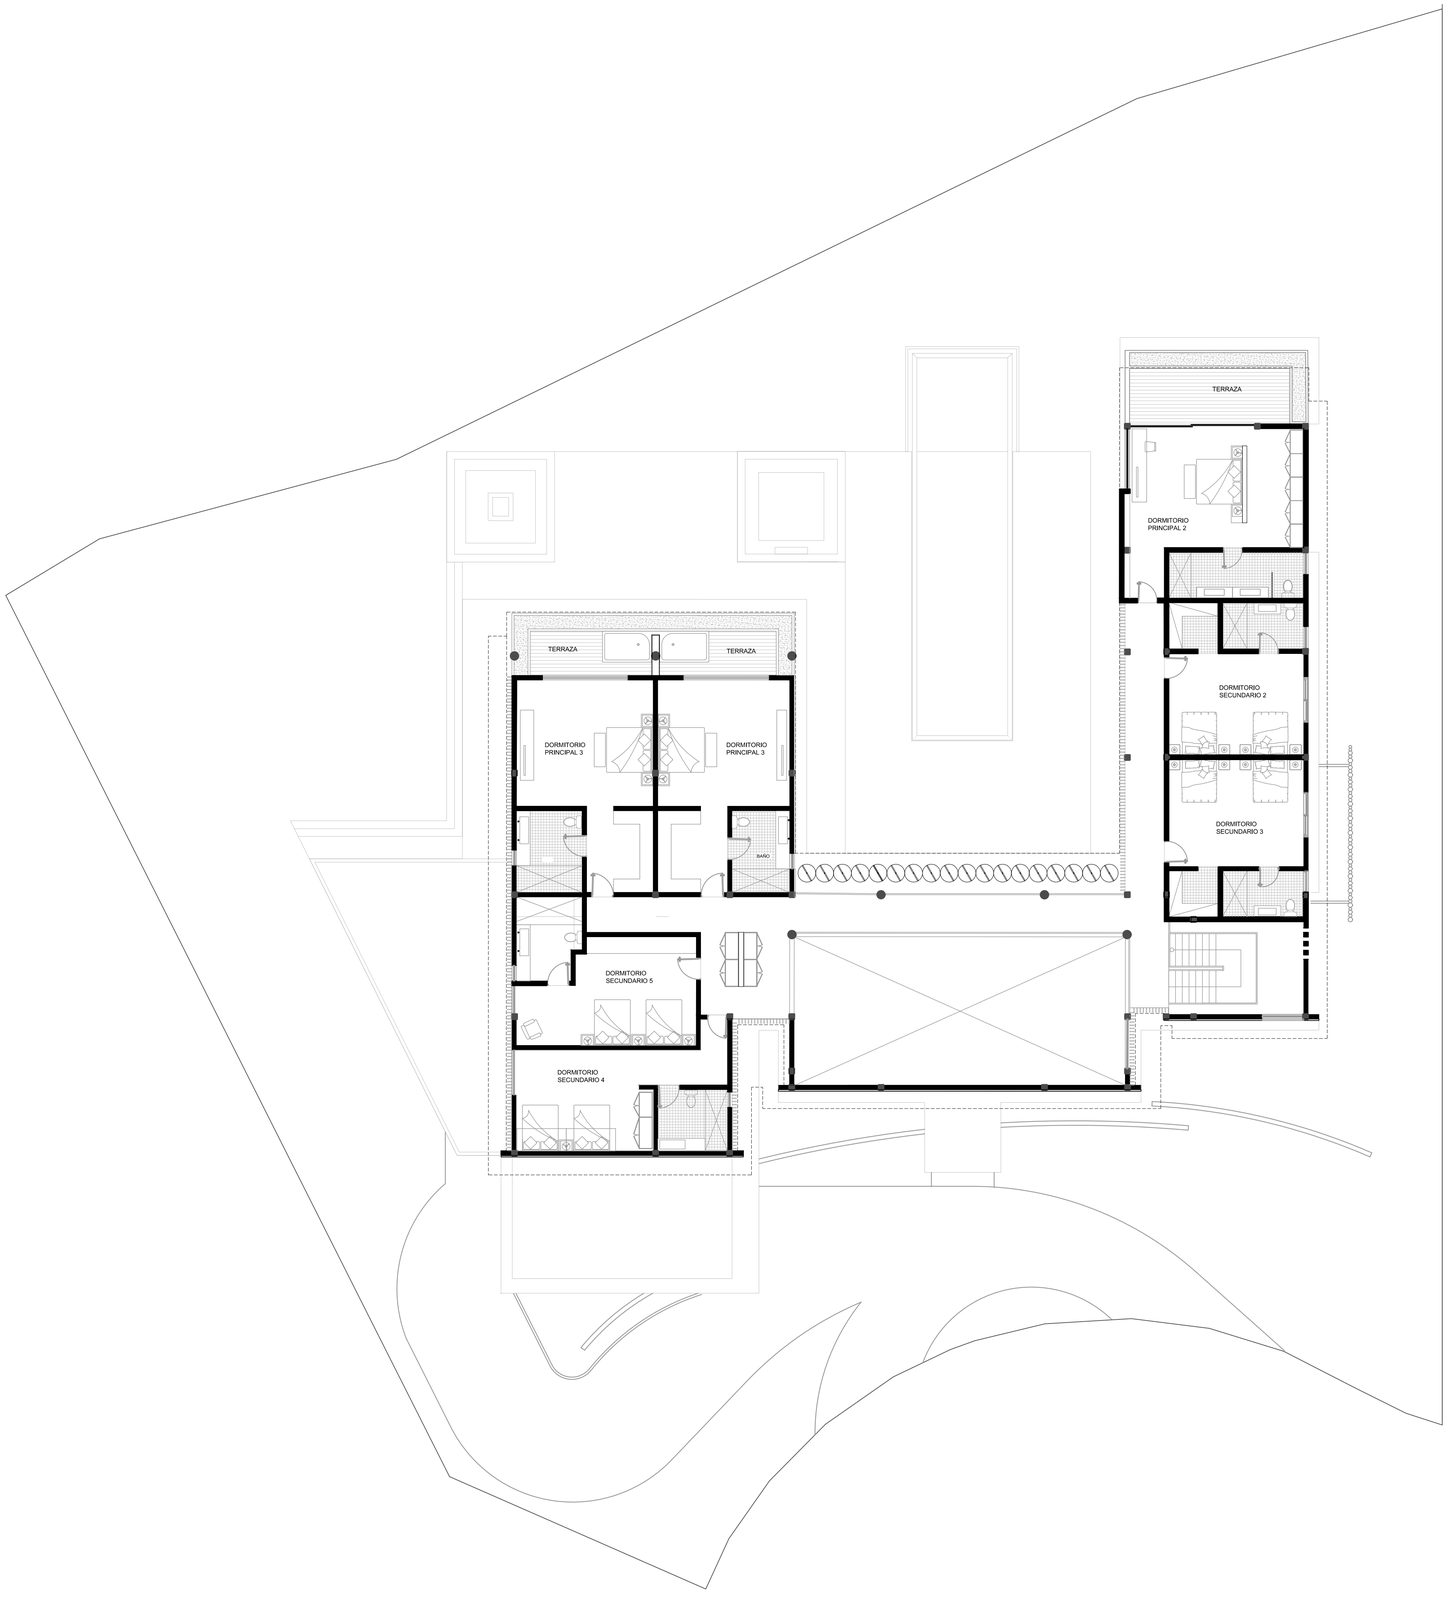

LEYENDA:

ORIENTACION:

ESQUEMA DE CONJUNTO

DISEÑO ARQUITECTONICO:

ESTUDIO ST3

DISEÑO ESTRUCTURAL:

CODIA:

NO.	REVISION / EDICION	FECHA

NOMBRE Y DIRECCION DE LA EMPRESA:

ESTUDIO DISEÑO Y ARQUITECTURA ST3

NOMBRE Y DIRECCION DEL PROYECTO:

Proyecto: VILLA ARRECIFE 52
PUNTA CANA RESORT AND CLUB
Dirección: República Dominicana, Región Este, Punta Cana.

PROYECTO: ARRECIFE 52	No. de Hoja:
FECHA: 23-05-2019	A1
ESCALA: 1:100	
PLANO: PLANTA DE PRIMER NIVEL	