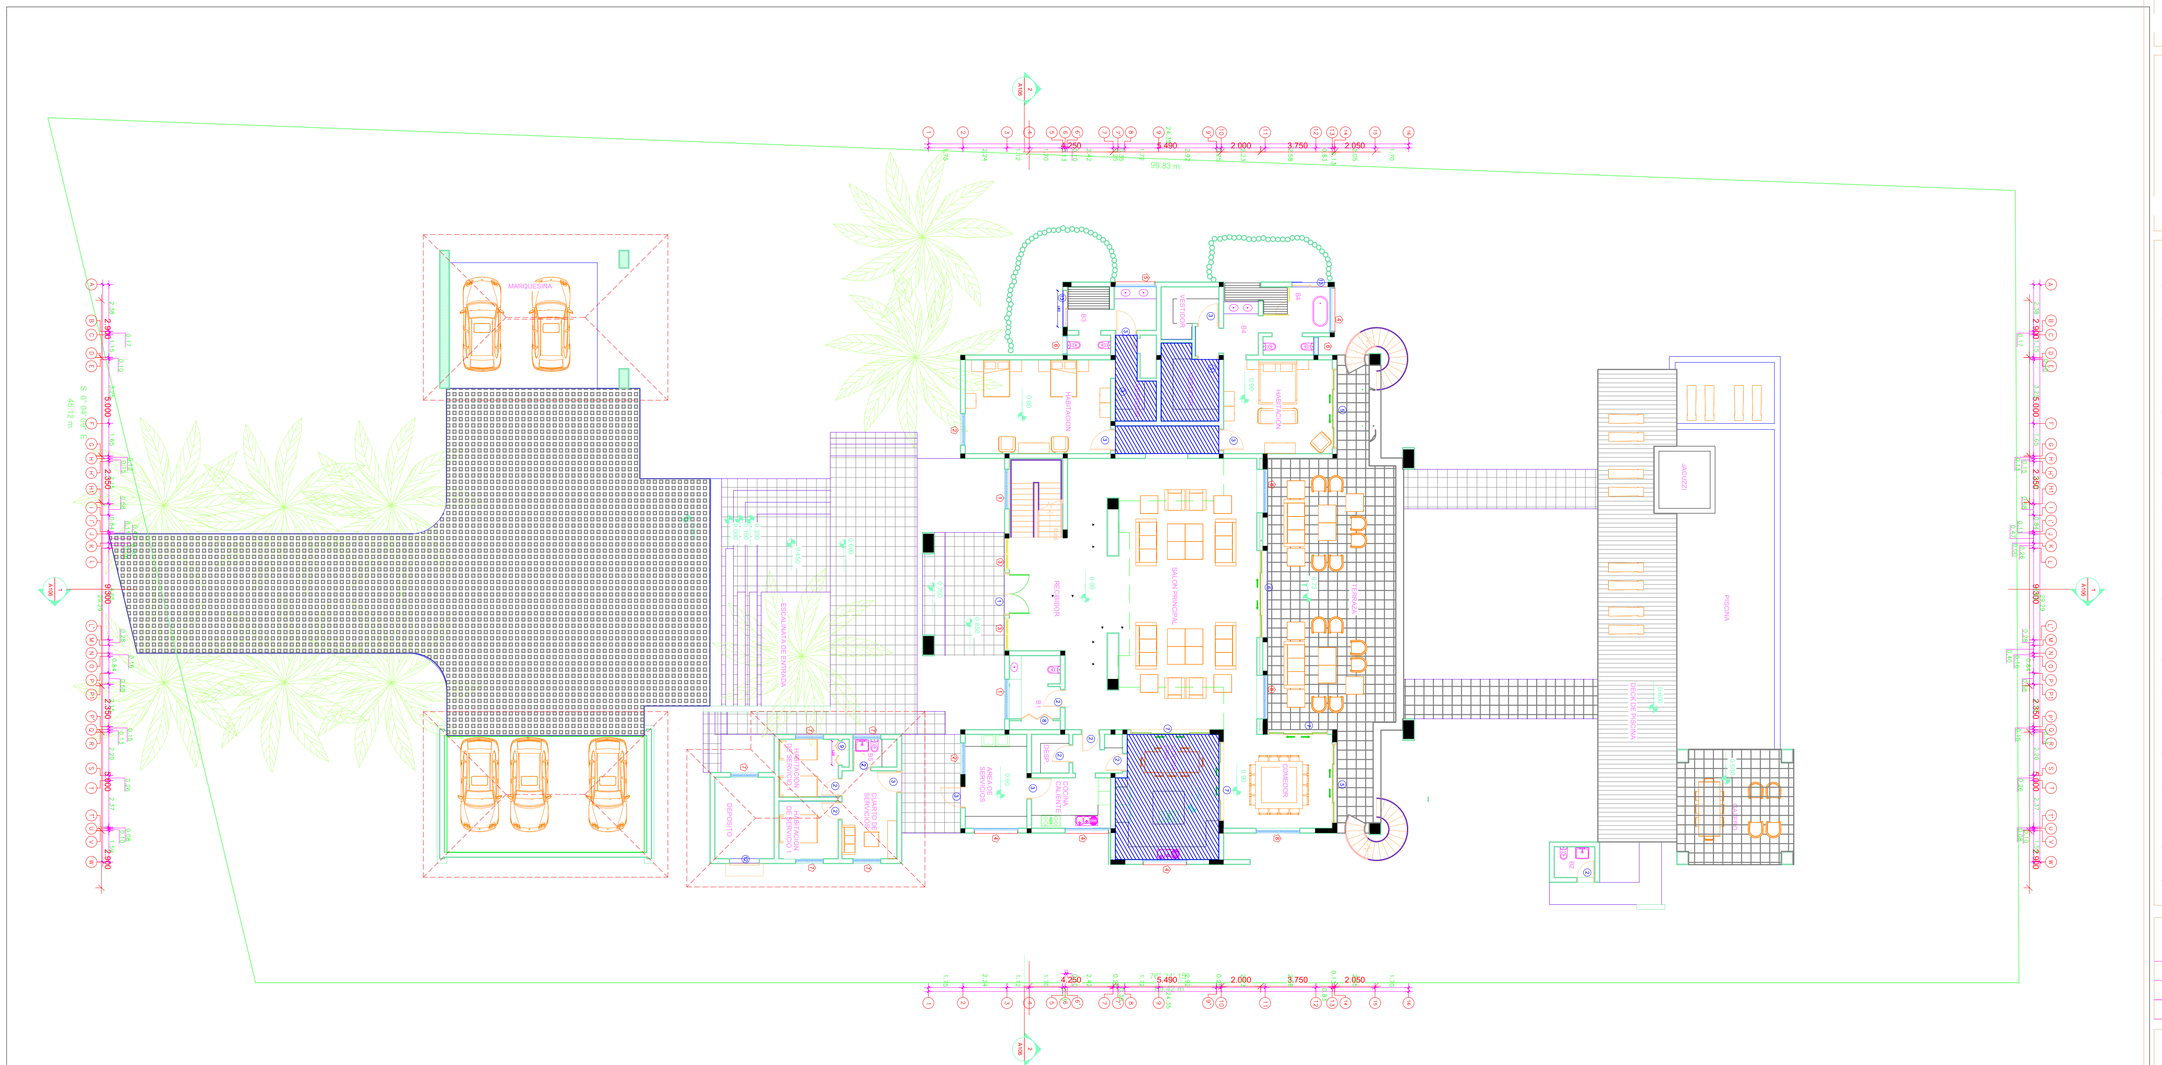
N
99.83 m
4.250
5.490
2.000
3.750
2.050
MARQUESINA
HABITACION
HABITACION
SALON PRINCIPAL
COMEDOR
COCINA
PASILLO
JACUZZI
PASILLO
DECK DE PISCINA
GUARDIA
CUARTO DE SERVICIO
CUARTO DE SERVICIO
LAVANDERIA
CUARTO DE MAQUINAS
CUARTO DE SERVICIO
CUARTO DE SERVICIO
CUARTO DE SERVICIO

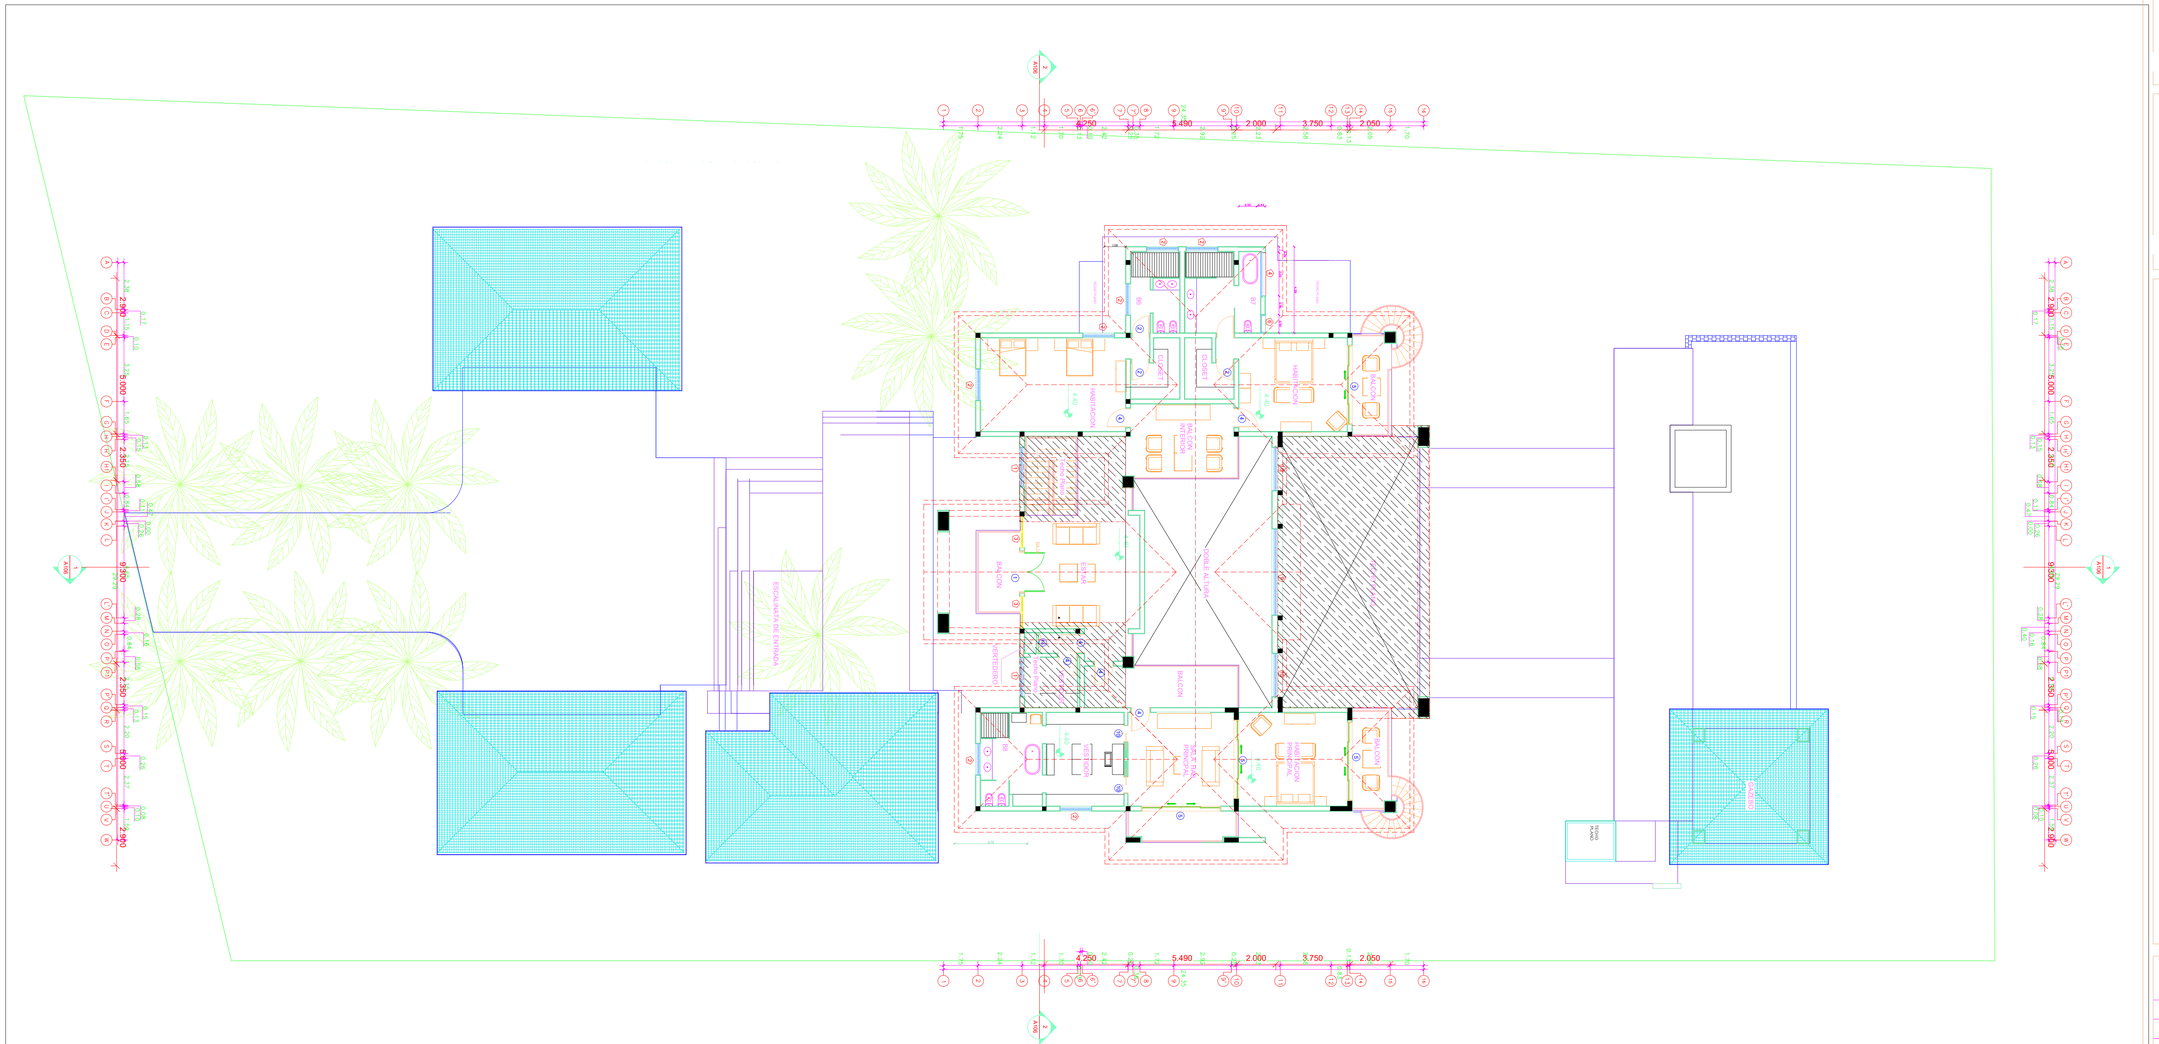

ARQUITECTONICA DEL 2DO NIVEL

SIN ESCALA

PROYECTO:

Villa Arrecife 57

Calle La Laguna No. 57, proyecto Arrecife Golf, en Punta Cana Resort & Club. Punta Cana.

ARM & ASOCS.
Planificacion, Diseno y Construccion
BOULEVARD PALMA REAL, EDIFICIO LAS ARENAS, SUITE 3H
PUNTA CANA VILLAGE, PUNTA CANA, HIGUEY, REP. DOM.

CONSTRUCTORA
BOULEVARD PALMA REAL, EDIFICIO LAS ARENAS, SUITE 3H
PUNTA CANA VILLAGE, PUNTA CANA, HIGUEY, REP. DOM.

DISENO ARQUITECTONICO:
ARQ. ARISTIDES RAMIREZ
CODIA: 18528

DISENO ESTRUCTURAL:
ING. AMERICO GUERRERO
CODIA: 21105

DISENO SISTEMAS HIDROSANITARIOS
ING. VICTOR TAVAREZ
CODIA: 21233

DISENO SISTEMAS ELECTRICOS:
ING. VICTOR SURIEL
CODIA: 3611

DISENO SISTEMAS MECANICOS:
ING. ALVARO TRINIDAD SANTANA
CODIA: 19256

CONSTRUCTORA EON SRL Representada por:
RAFAEL CHIRENO
CEDULA 001-0837734-2

PROPIETARIO:
Nilda Antonia Vilarino
Pasaporte Estadounidense 483035311

REVISIONES:

NUM	FECHA

CONTENIDO:

ARQUITECTONICA 2DO NIVEL

Escala: 1 : 75
Dibujado por:
Aprobado por:
Etapa:

PLANCHA: A103
HOJA:
Issue Date

Fecha: **FEBRERO 2017**