
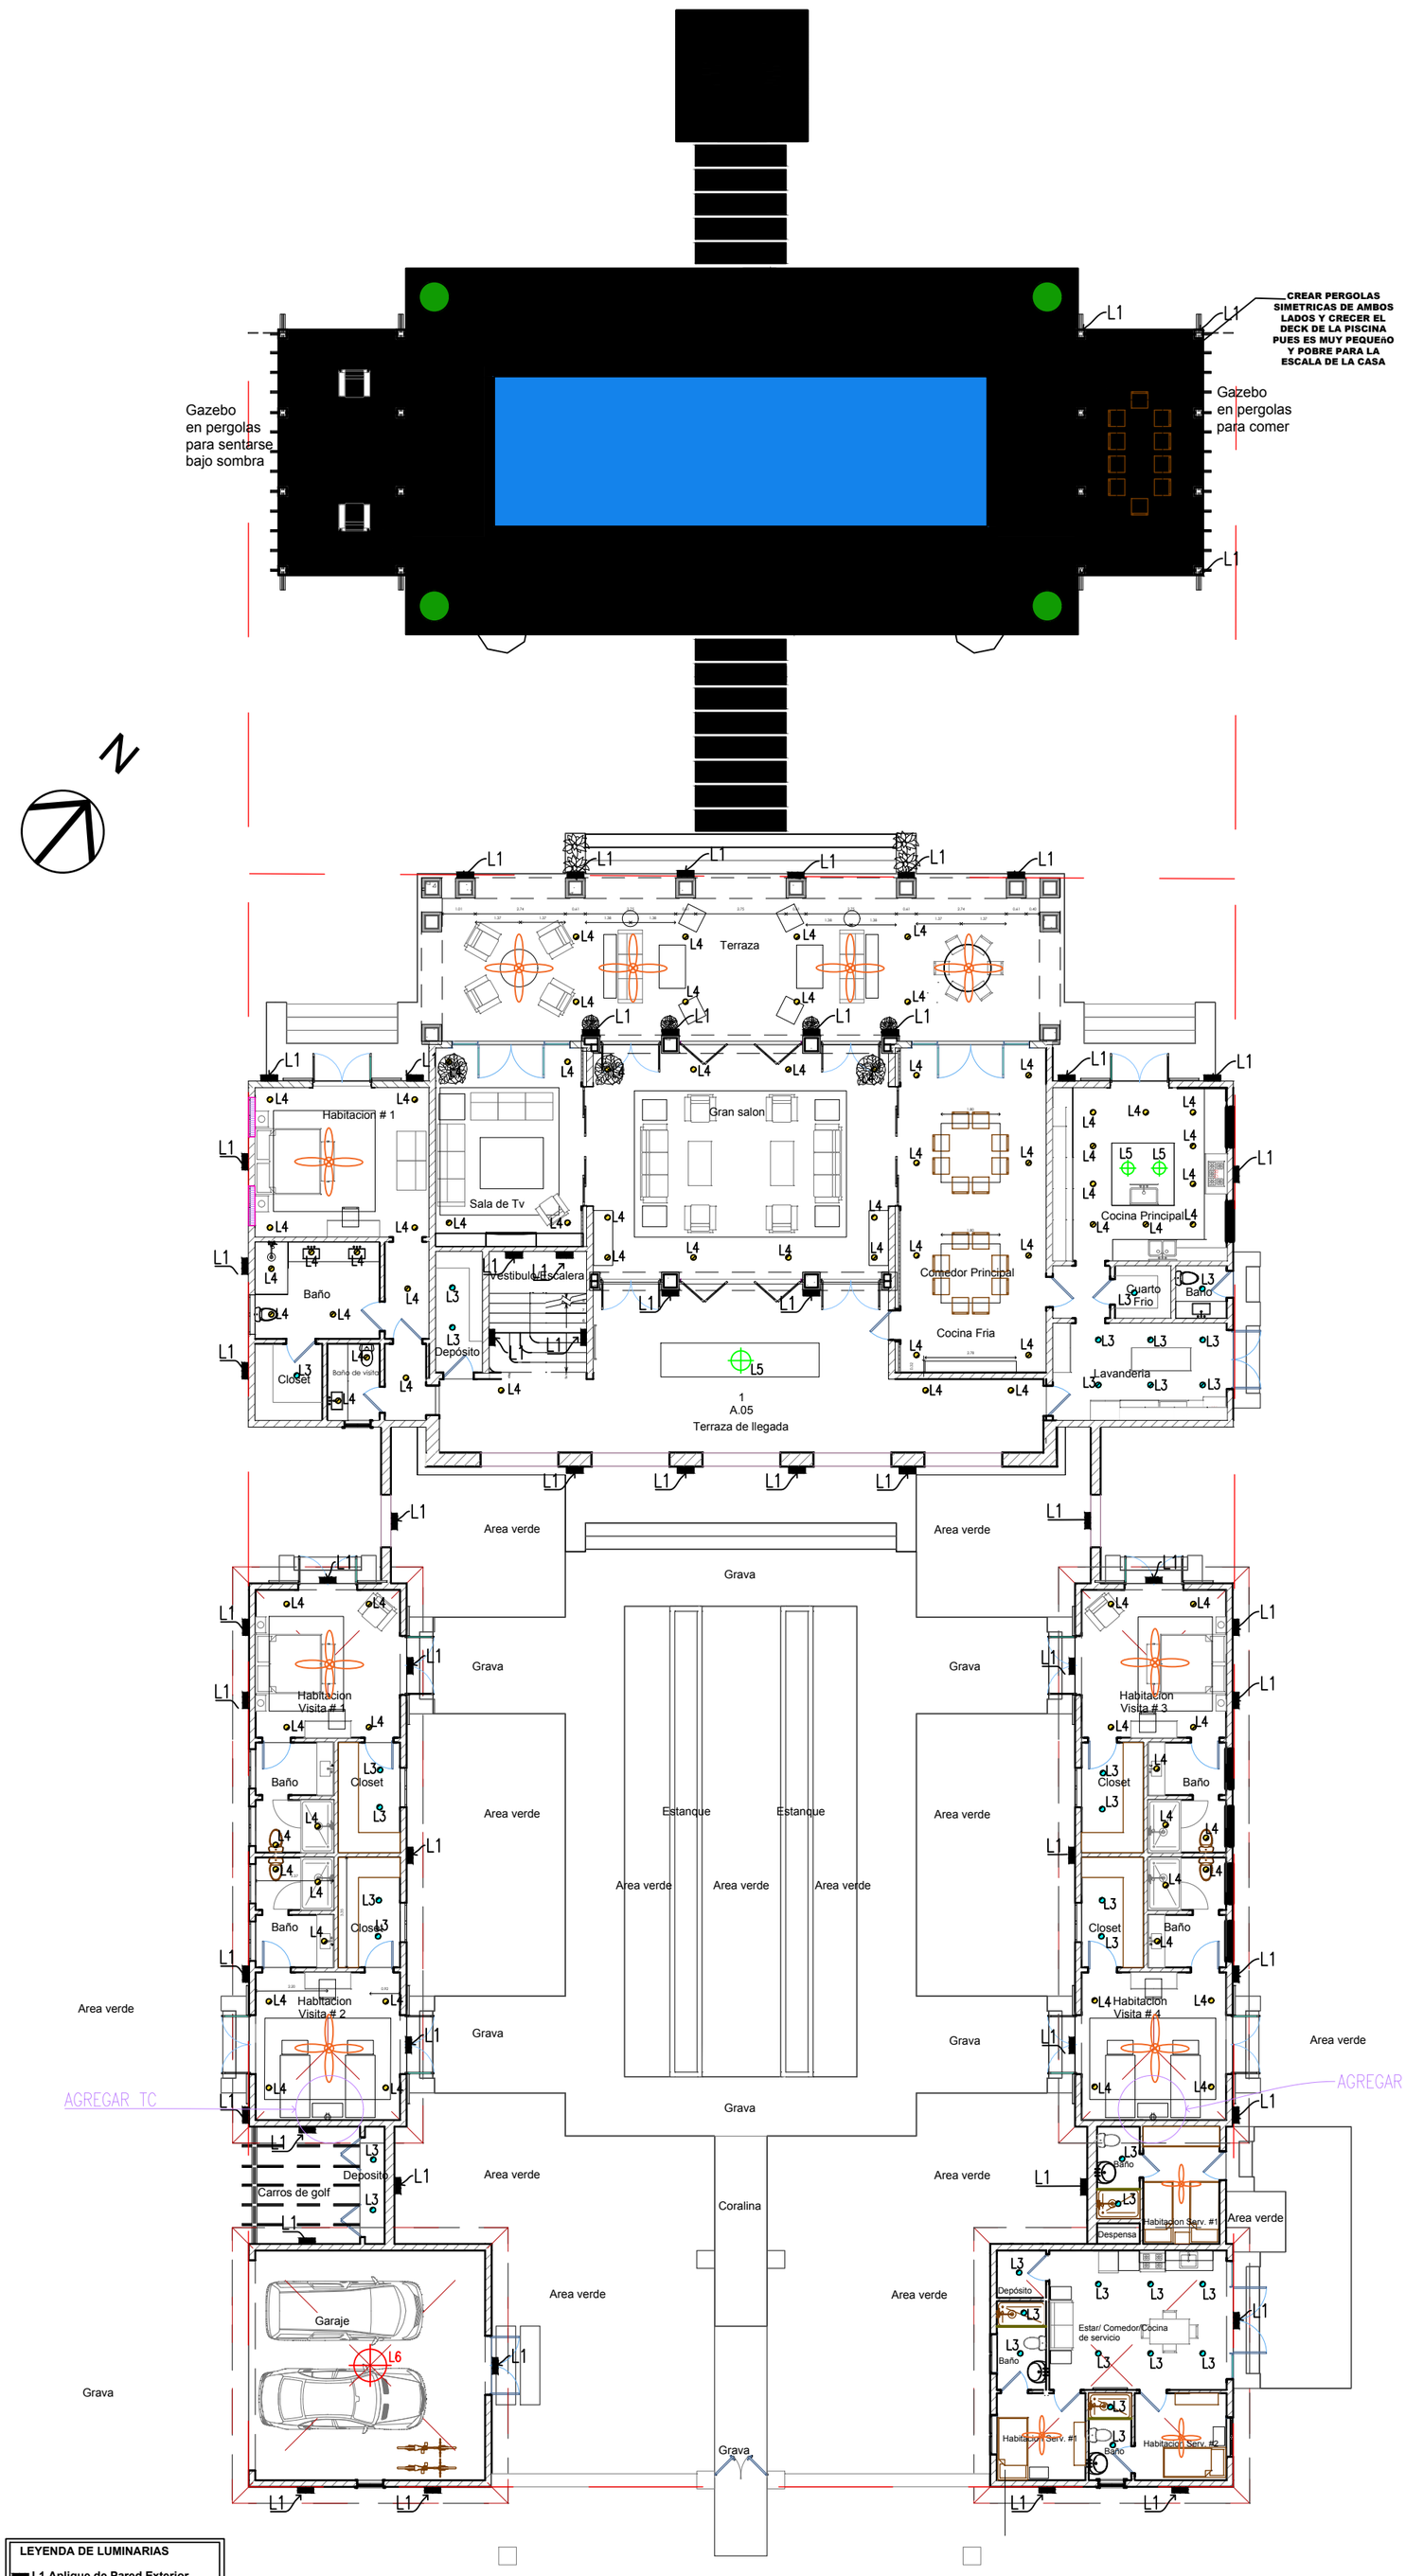


NIOBE ROBLES INTERIOR DESIGN	DESCRIPCIÓN PROPUESTA – NIVEL 1 LUMINARIAS	PROYECTO CORALES 36	LAMINA Nº 1	FECHA NOV–22

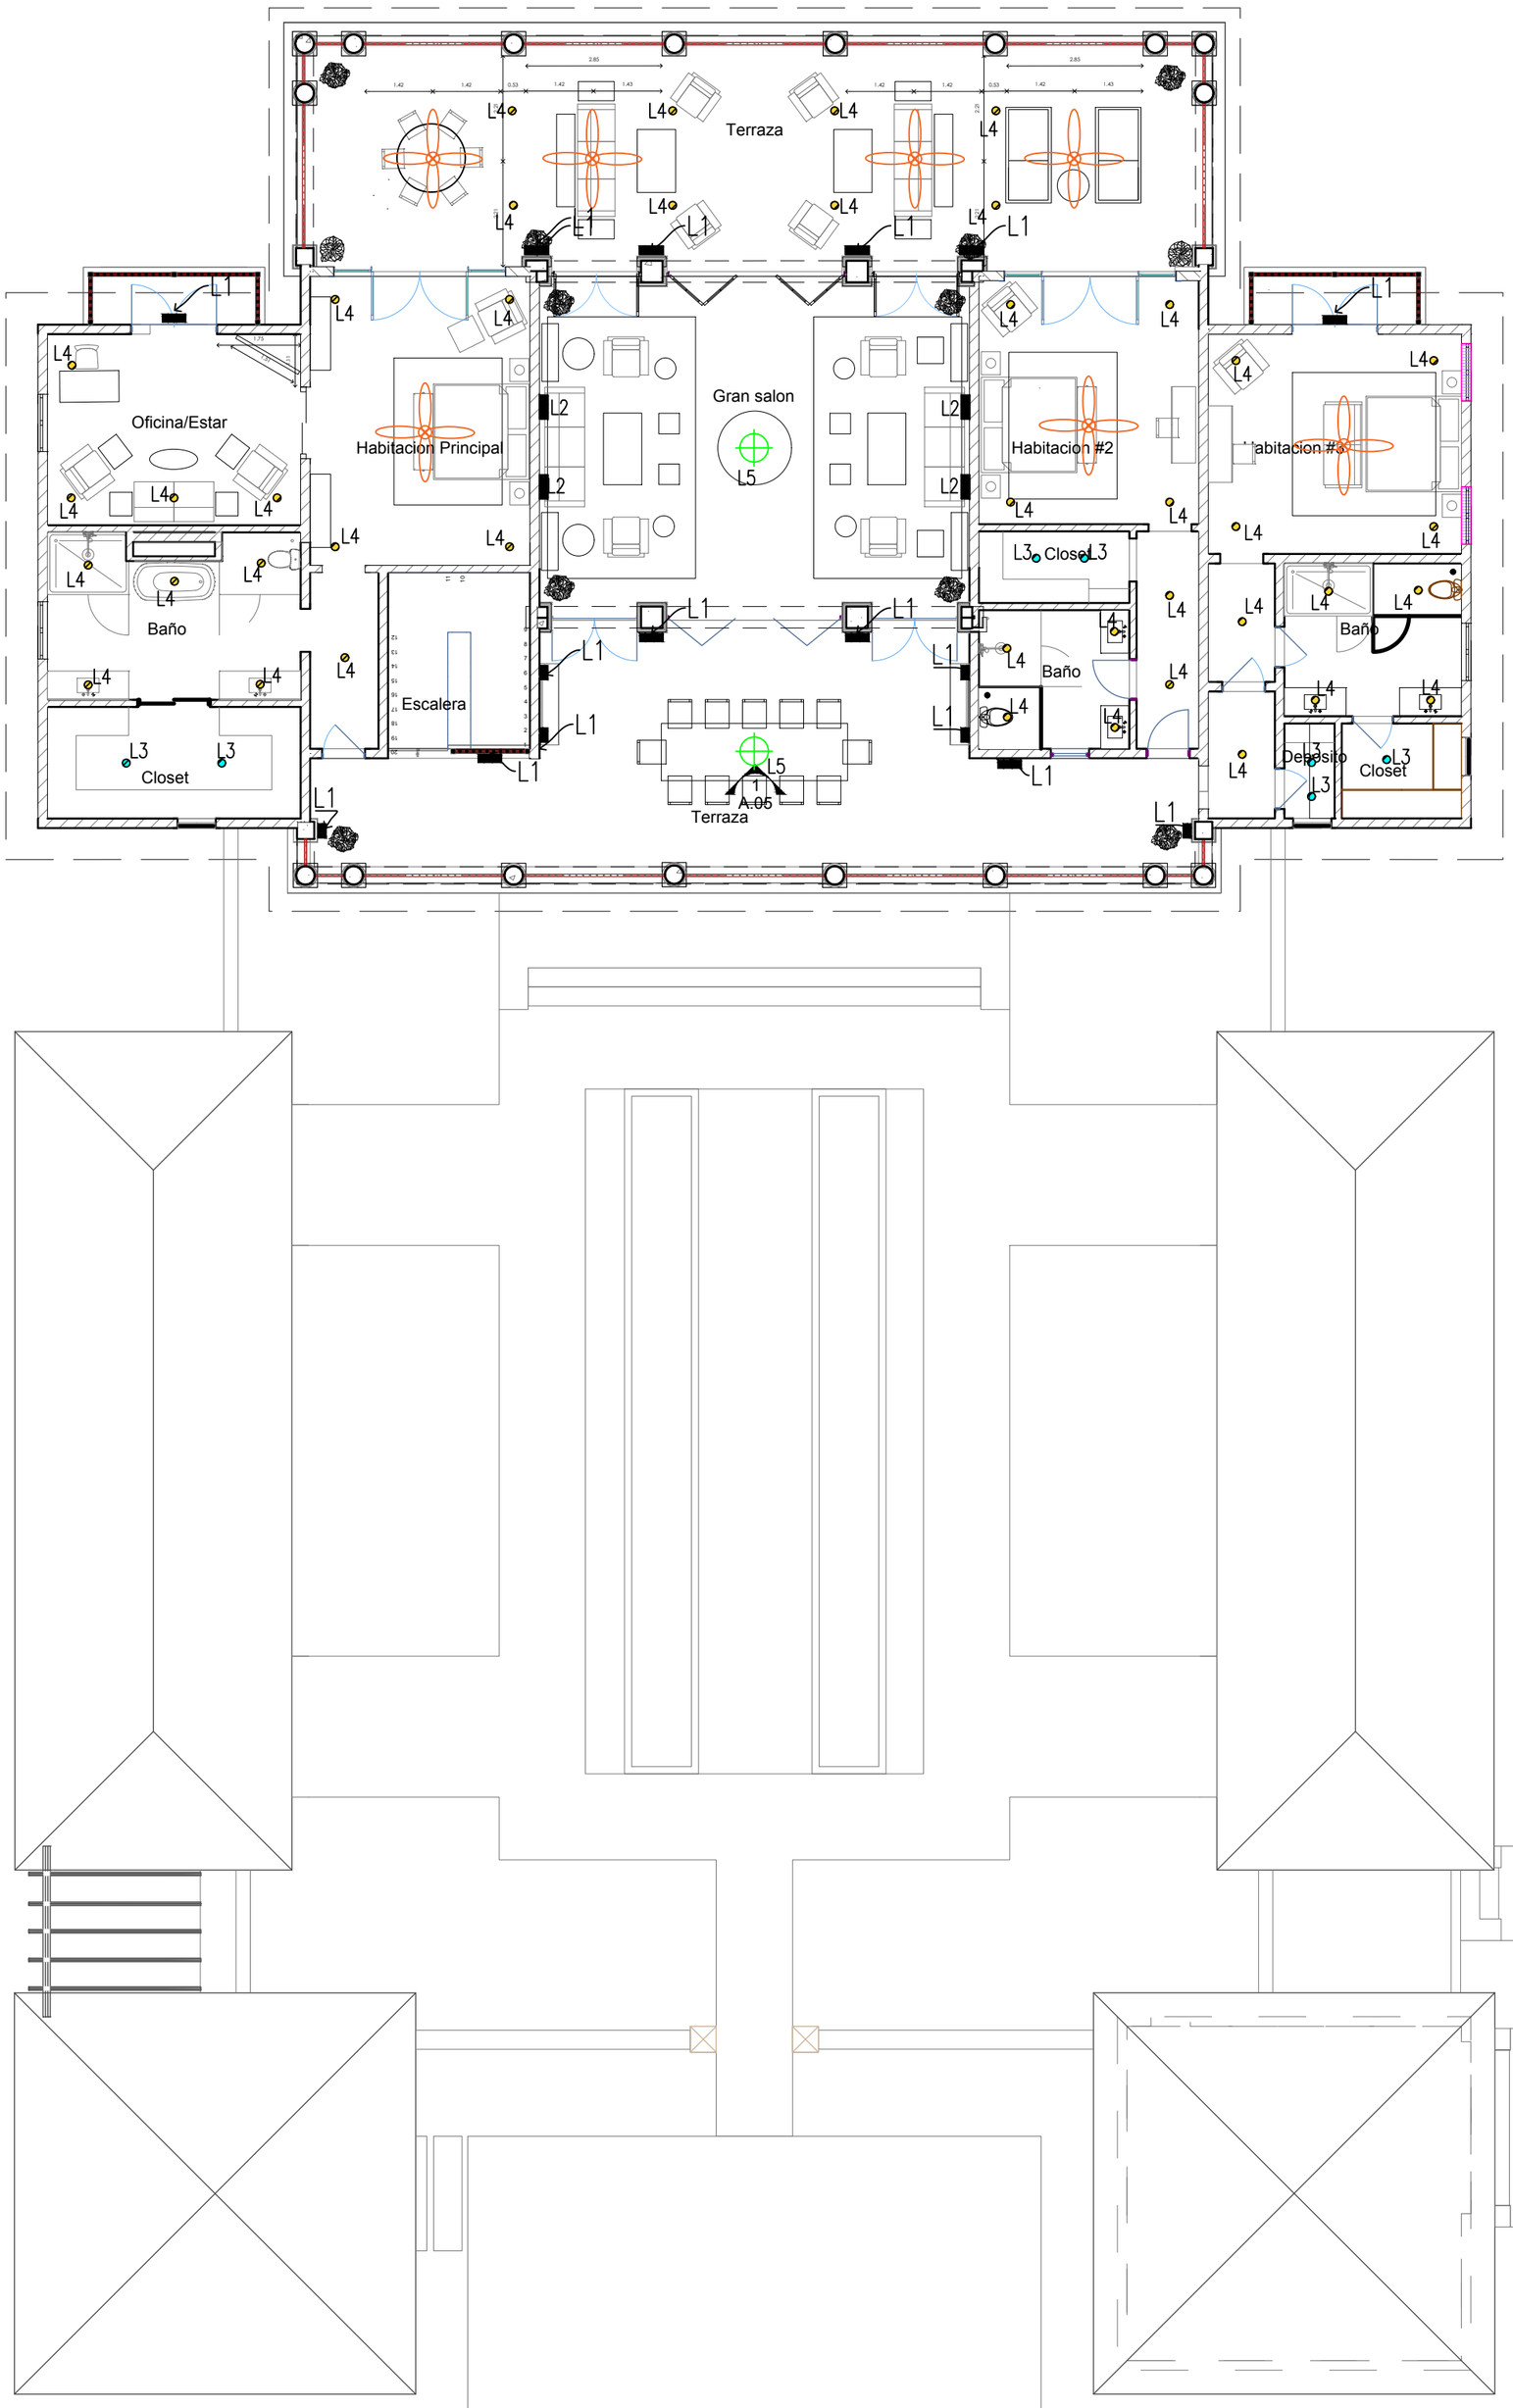

LEYENDA DE LUMINARIAS

- L1 Aplique de Pared Exterior
- L2 Aplique de Pared Interior
- L3 Panel Led Empotrado
- L4 Ojo de Buey Dirigible
- L5 Lampara Colgante Decorativa
- L6 Lampara de Superficie

NIOBE ROBLES INTERIOR DESIGN	DESCRIPCIÓN PROPUESTA – NIVEL 2	PROYECTO CORALES 36	LAMINA Nº 2	FECHA NOV–22