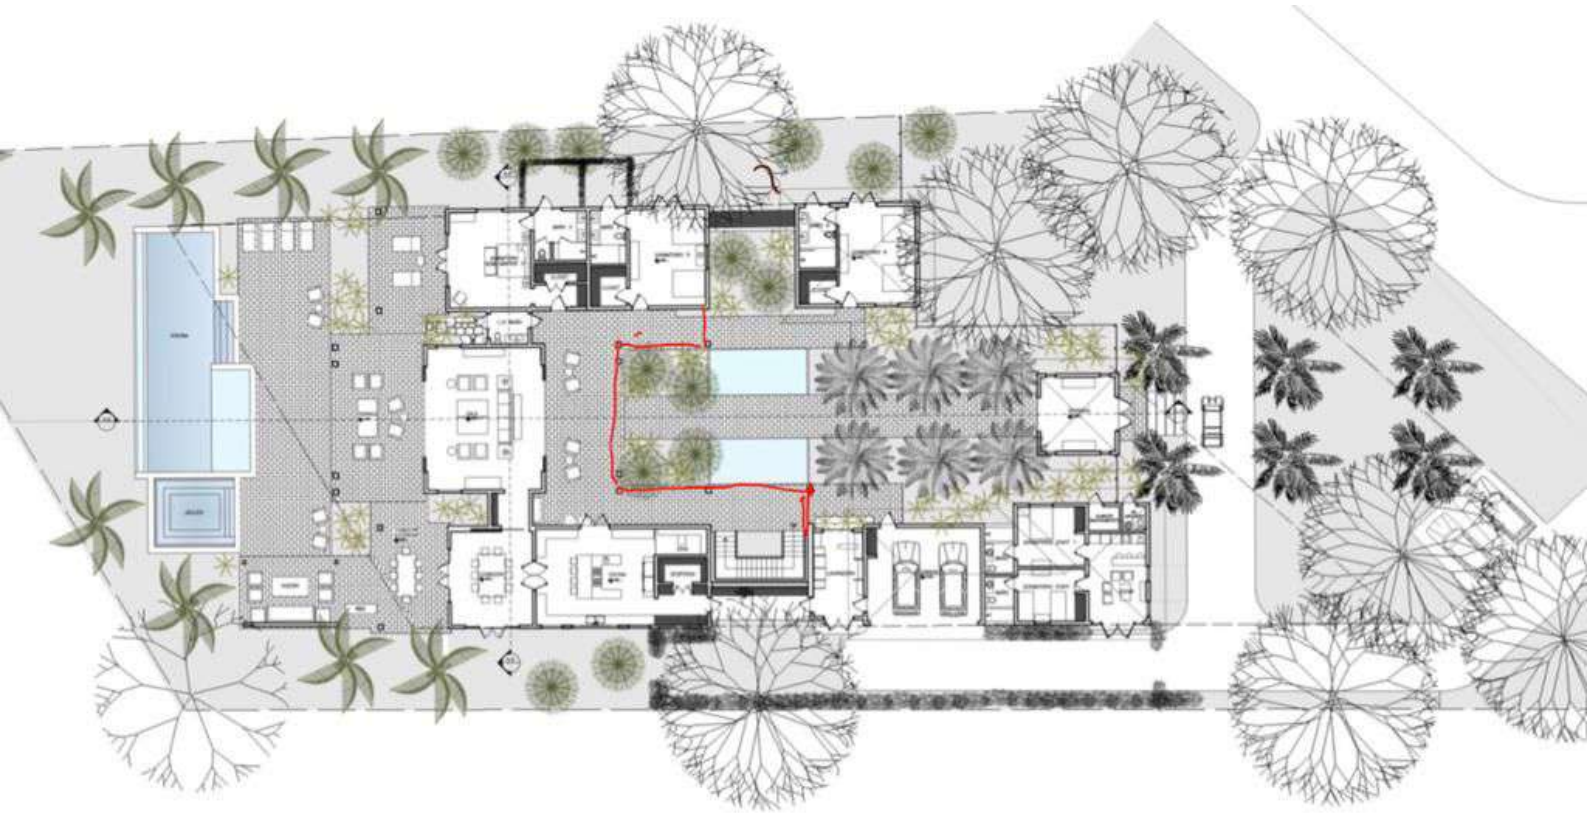

1 PLANTA ARQUITECTONICA DE CONJUNTO PRIMER NIVEL
ESC. 1:125

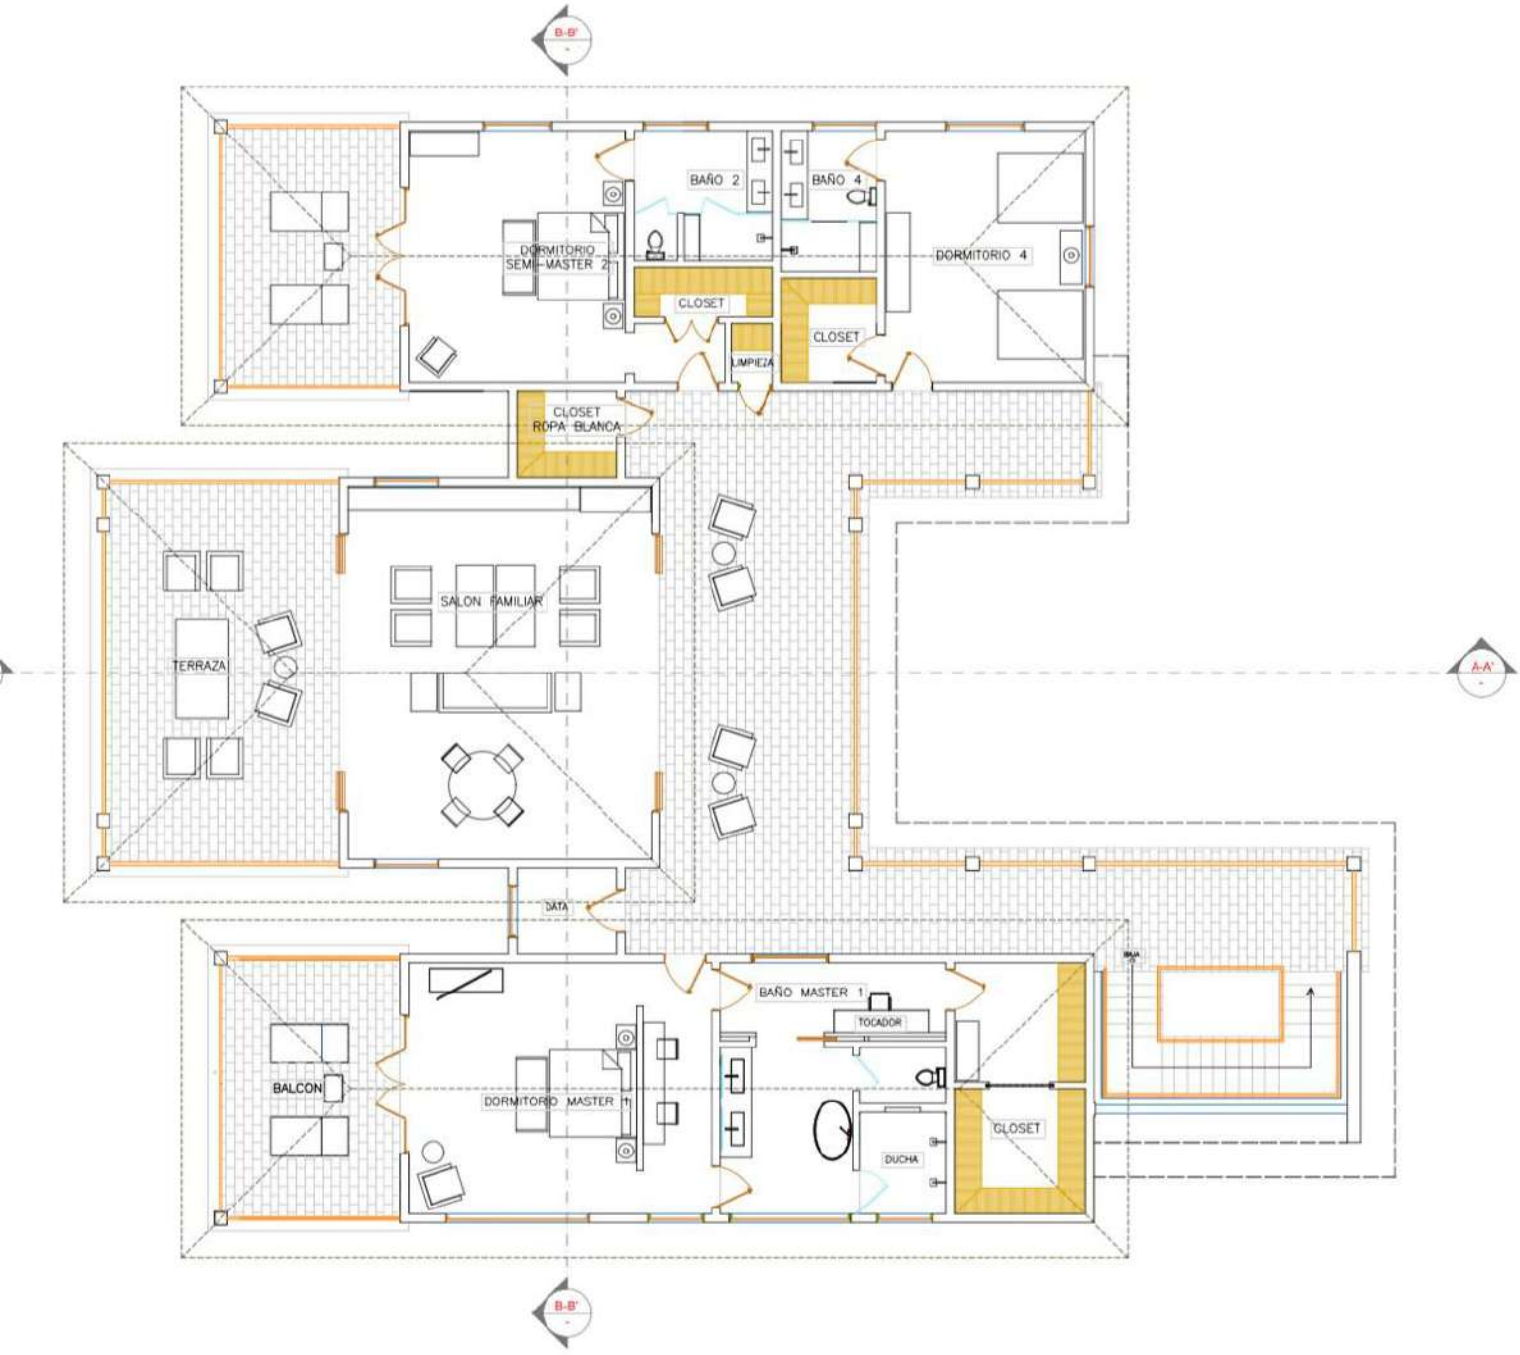
B-B'
BAÑO 2
BAÑO 4
DORMITORIO SEMI-MASTER 2
DORMITORIO 4
CLOSET
CLOSET
LIMPIEZA
CLOSET ROPA BLANCA
SALON FAMILIAR
TERRAZA
A-A'
DATA
BAÑO MASTER 1
TOCADOR
BALCON
DORMITORIO MASTER 1
CLOSET
DUCHA
B-B'