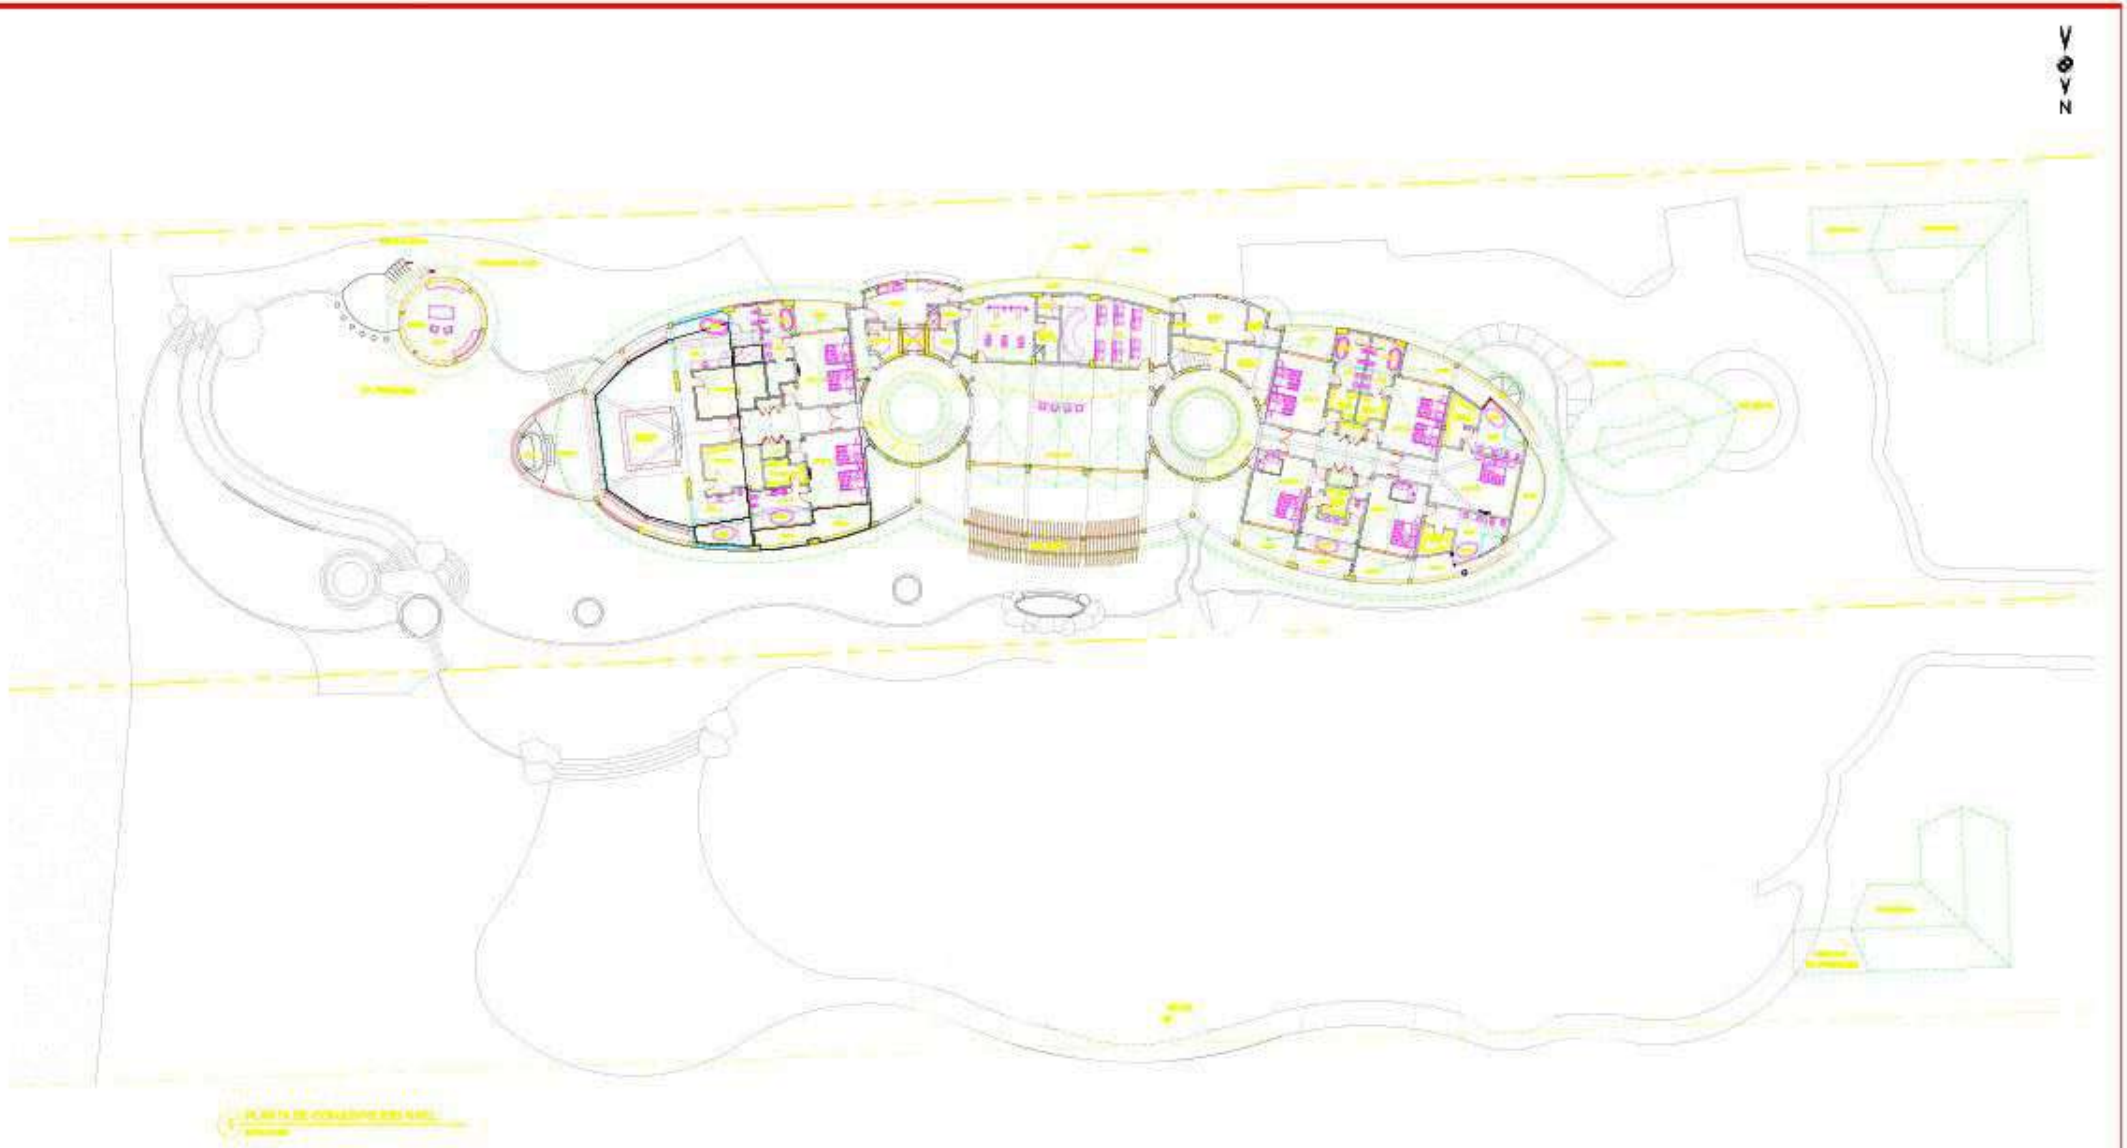


FRANC ORTEGA & ASOCS.

Proyecto: Villa Any
Juanillo Bay, Cap Cana

Propietario: OMAR FARIAS

LEVANTAMIENTO AS-BUILT :
ARQ HECTOR ELADIO OBORIA PIMENTEL

TITULO HOJA :
LEVANTAMIENTO ARQUITECTONICO DE CONJUNTO 2DO NIVEL


DISEÑO ARQUITECTONICO:	FRANC ORTEGA & ASOCIADOS	6716
DISEÑO SANITARIO:	ING.JOSE ARIZA DURAN	2938
DISEÑO MECANICO:	ING.ALEJANDRO DE LOS SANTO	8741
DISEÑO ELECTRICO:	ING.LUIS RIVERA	8742

Revisiones:

Fecha:
NOVIEMBRE 2011

ESC:1:200

ARQ-02

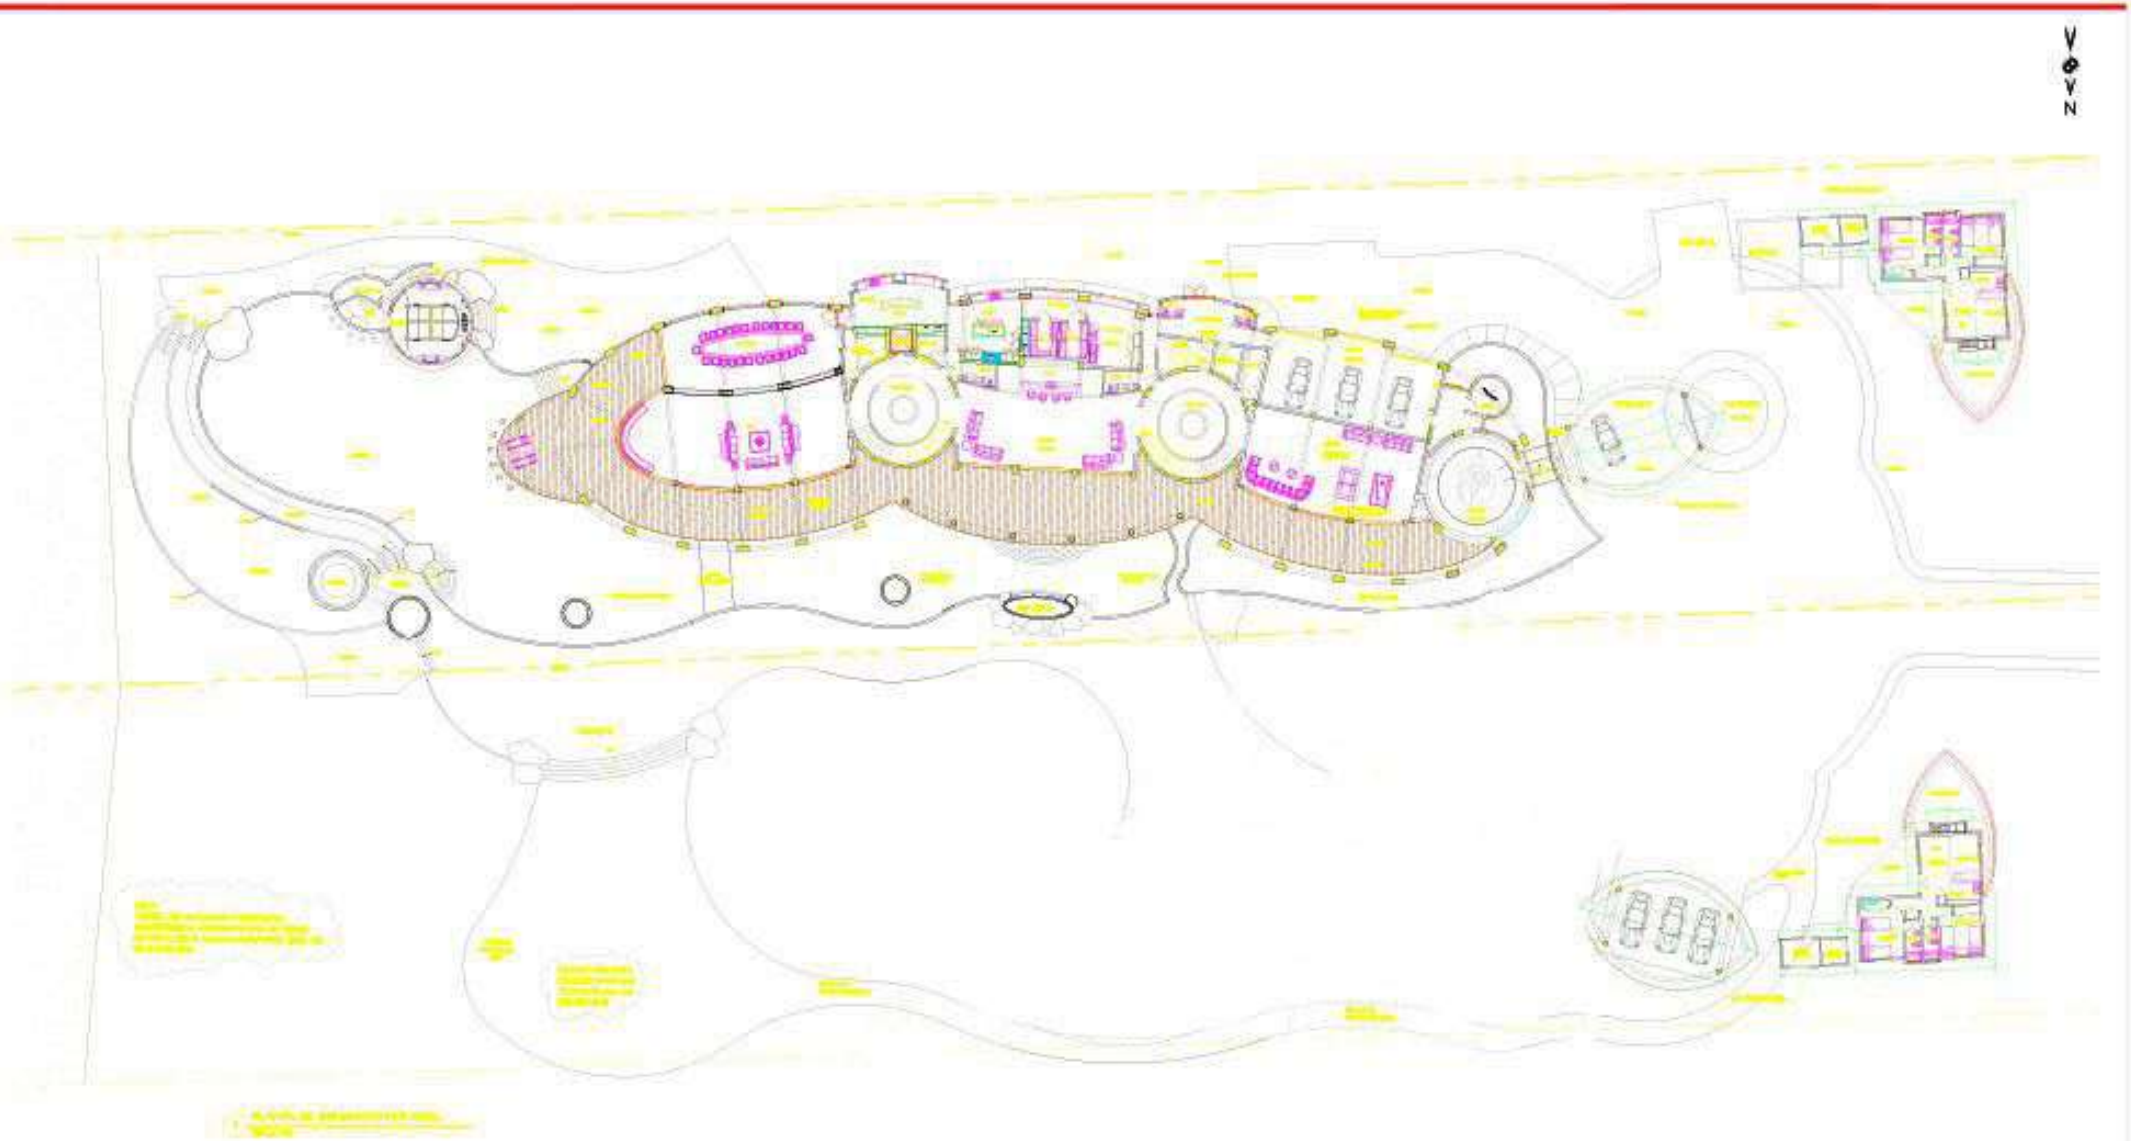

FRANC ORTEGA & ASOCS.

Proyecto: Villa Any
Juanillo Bay, Cap Cana

Propietario: OMAR FARIAS

LEVANTAMIENTO AS-BUILT :

ARQUITECTOR GLADYS CABRERA PIMENTEL

TITULO HOJA :

LEVANTAMIENTO ARQUITECTONICO DE CONJUNTO 1ER NIVEL

DISEÑO ARQUITECTONICO	FRANC ORTEGA & ASOCIADOS	Date 07/11
DISEÑO ESTRUCTURAL	ING.JOSE AREZA DURAN	2011
DISEÑO HIDRAULICO	ING.ALEJANDRO DE LOS SANTOS	07/11
DISEÑO ELECTRICO	ING.LUIS RIVERA	07/11

Revisiones

Fecha:
NOVIEMBRE 2011

Escala mayor
ESC:1:200

ARQ-01