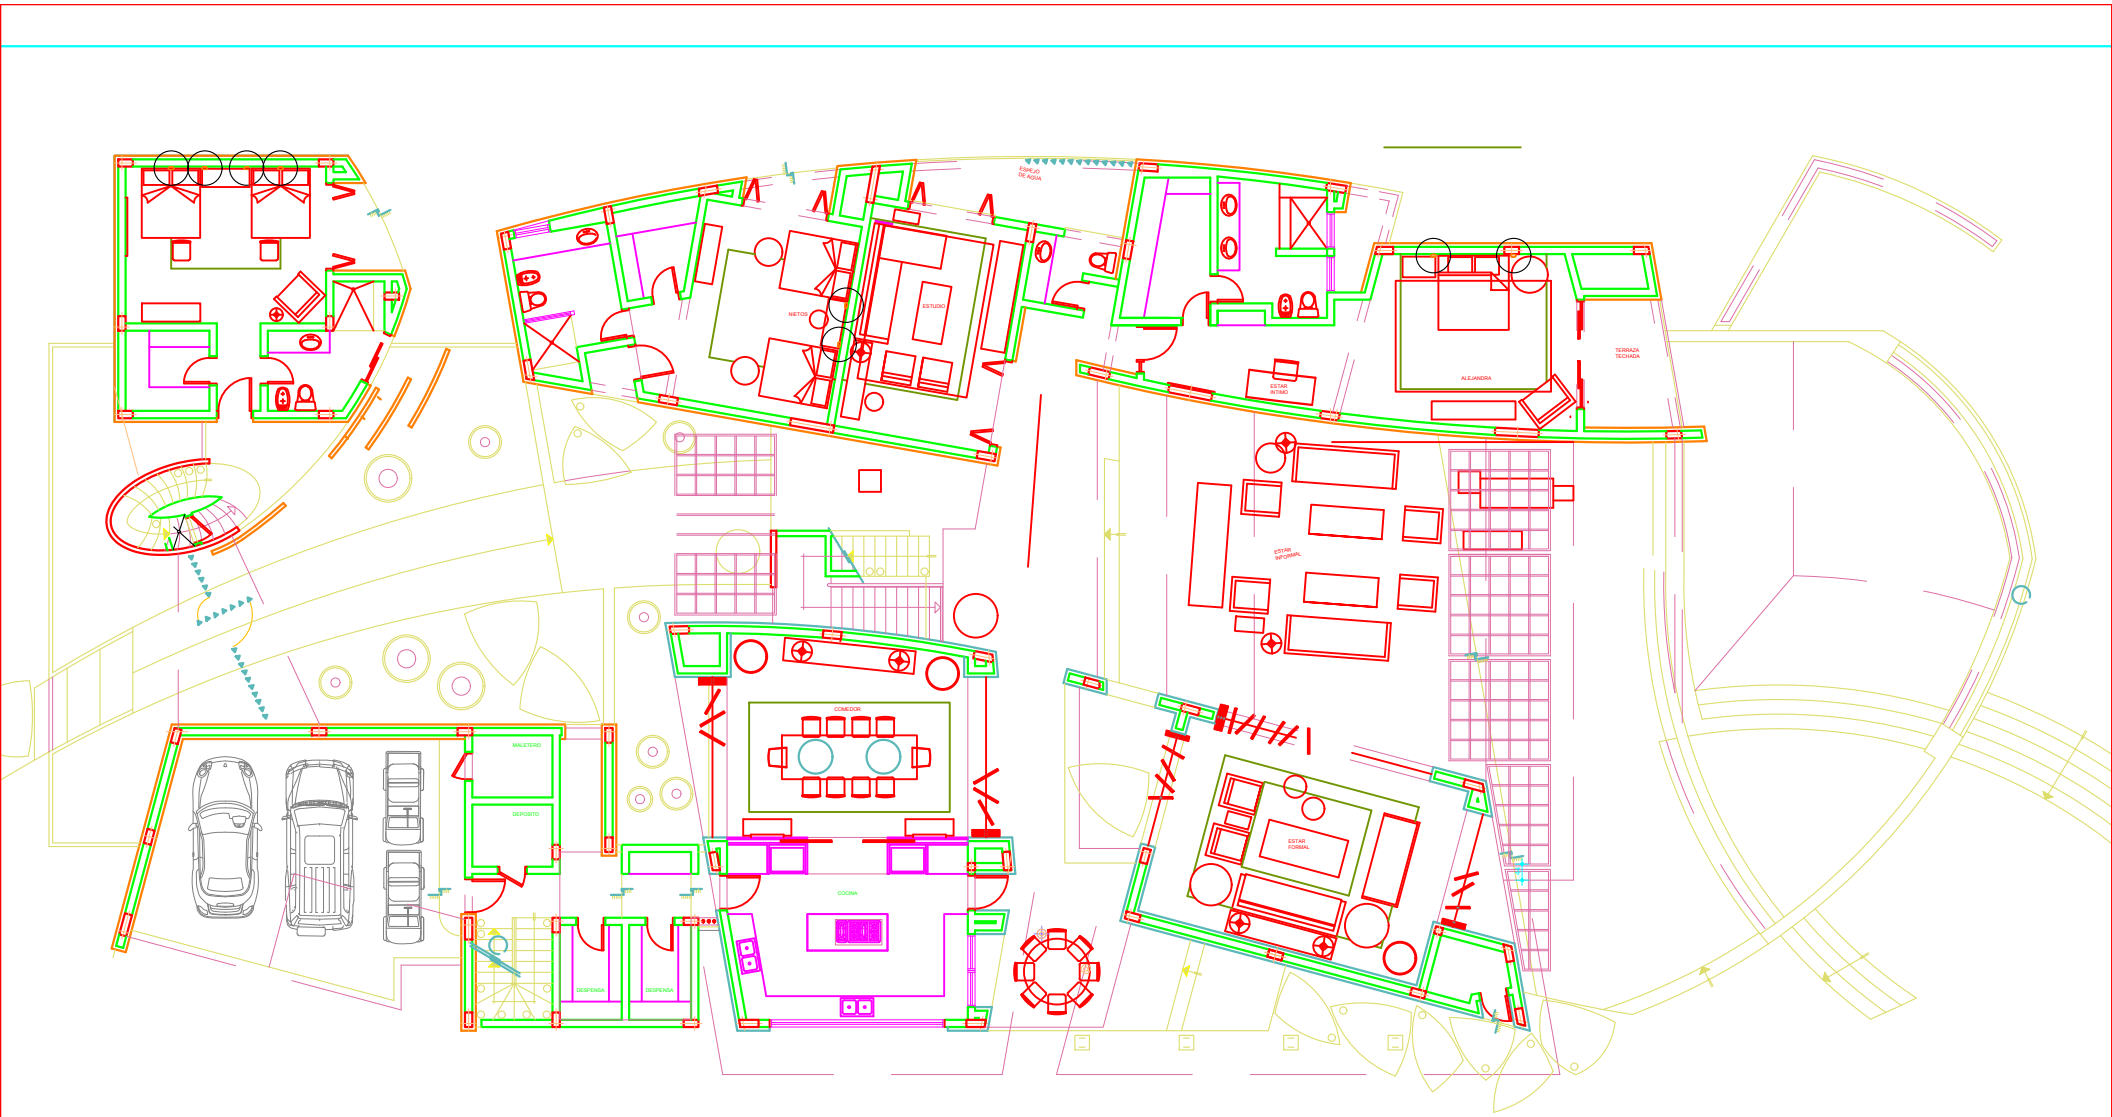
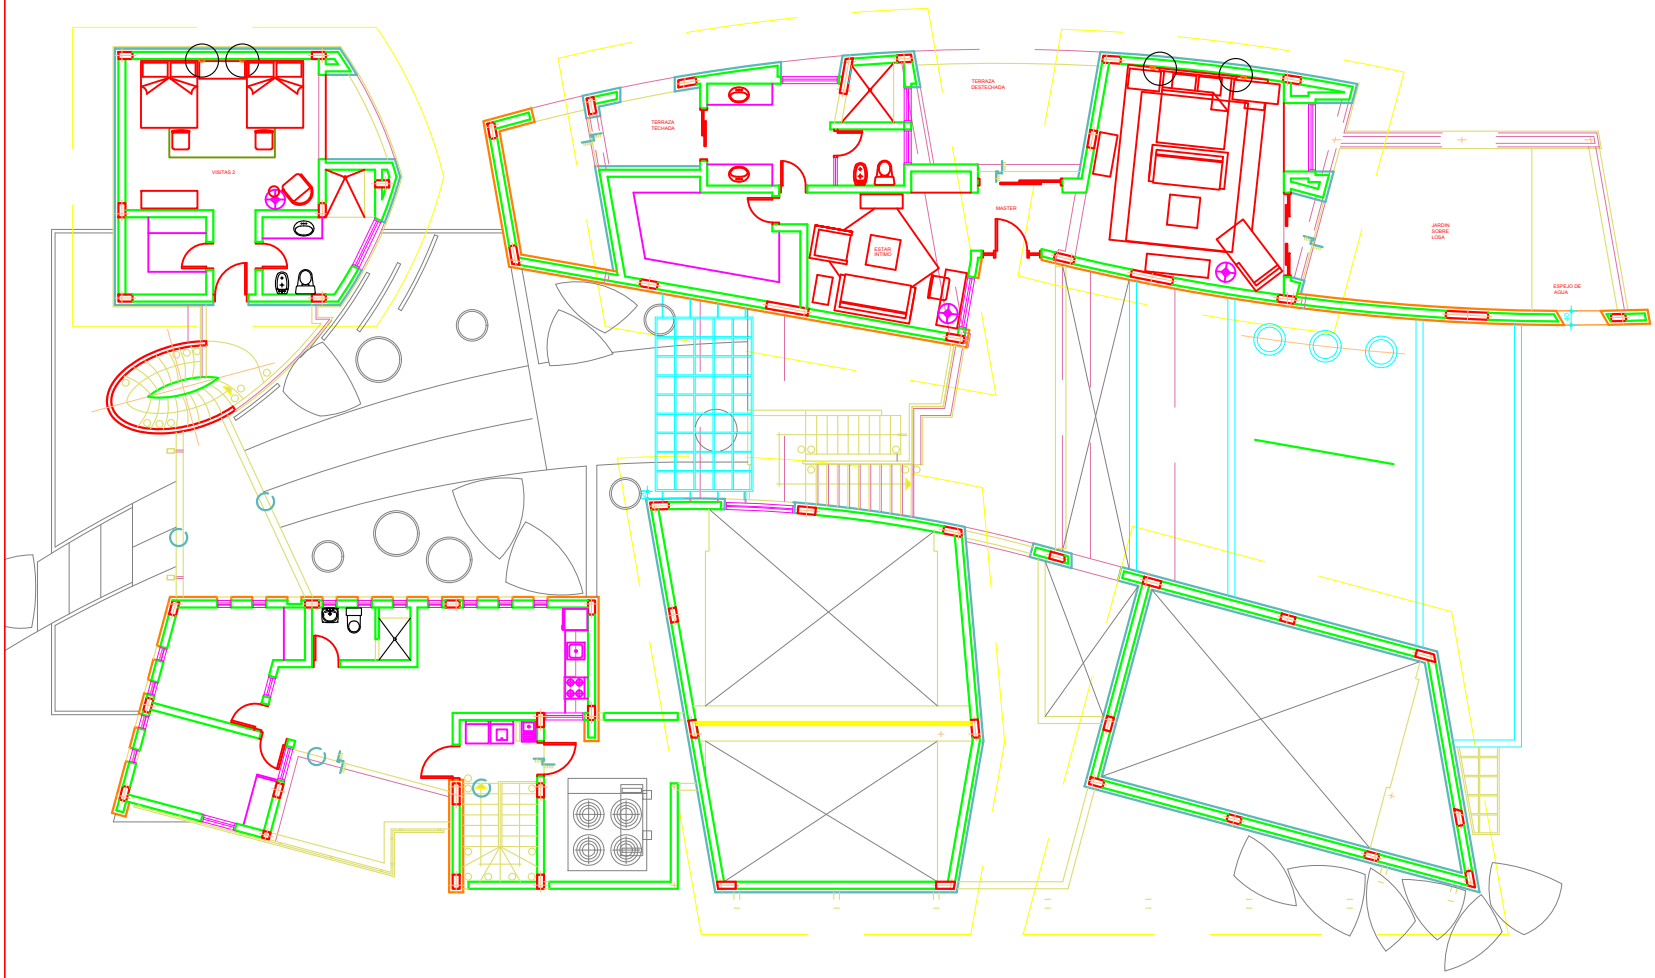
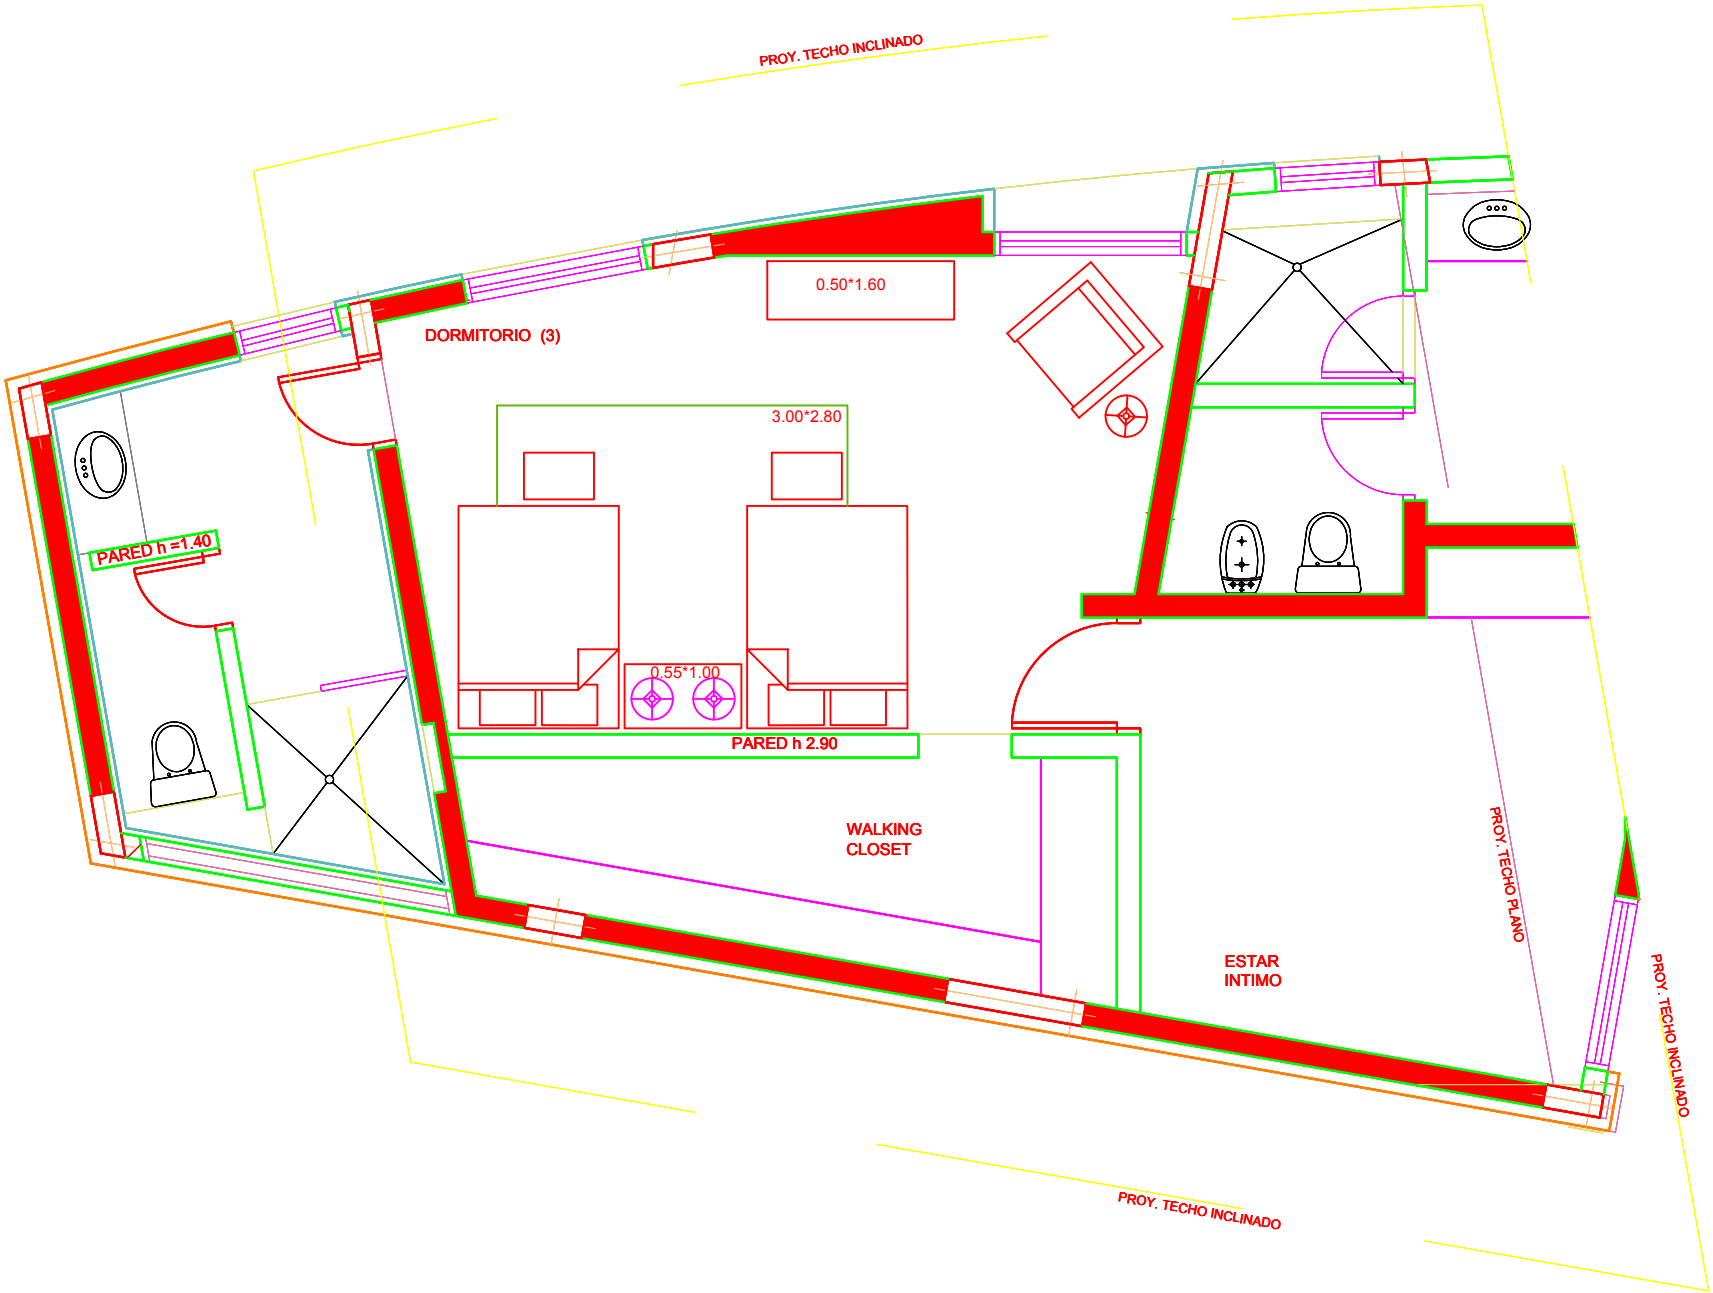

ESPEJO DE AGUA
NIETOS
ESTUDIO
ESTAR INTIMO
ALEJANDRA
TERRAZA TECHADA
ESTAR INFORMAL
COMEDOR
COCINA
ESTAR FORMAL
MALETERO
DEPOSITO
DESPENSA
DESPENSA


VISITAS 2
TERRAZA TECHADA
TERRAZA DESTECHADA
MASTER
ESTAR INTIMO
JARDIN SOBRE LOSA
ESPEJO DE AGUA


PROY. TECHO INCLINADO
0.50*1.60
DORMITORIO (3)
3.00*2.80
PARED h =1.40
0.55*1.00
PARED h 2.90
WALKING
CLOSET
ESTAR
INTIMO
PROY. TECHO PLANO
PROY. TECHO INCLINADO
PROY. TECHO INCLINADO