
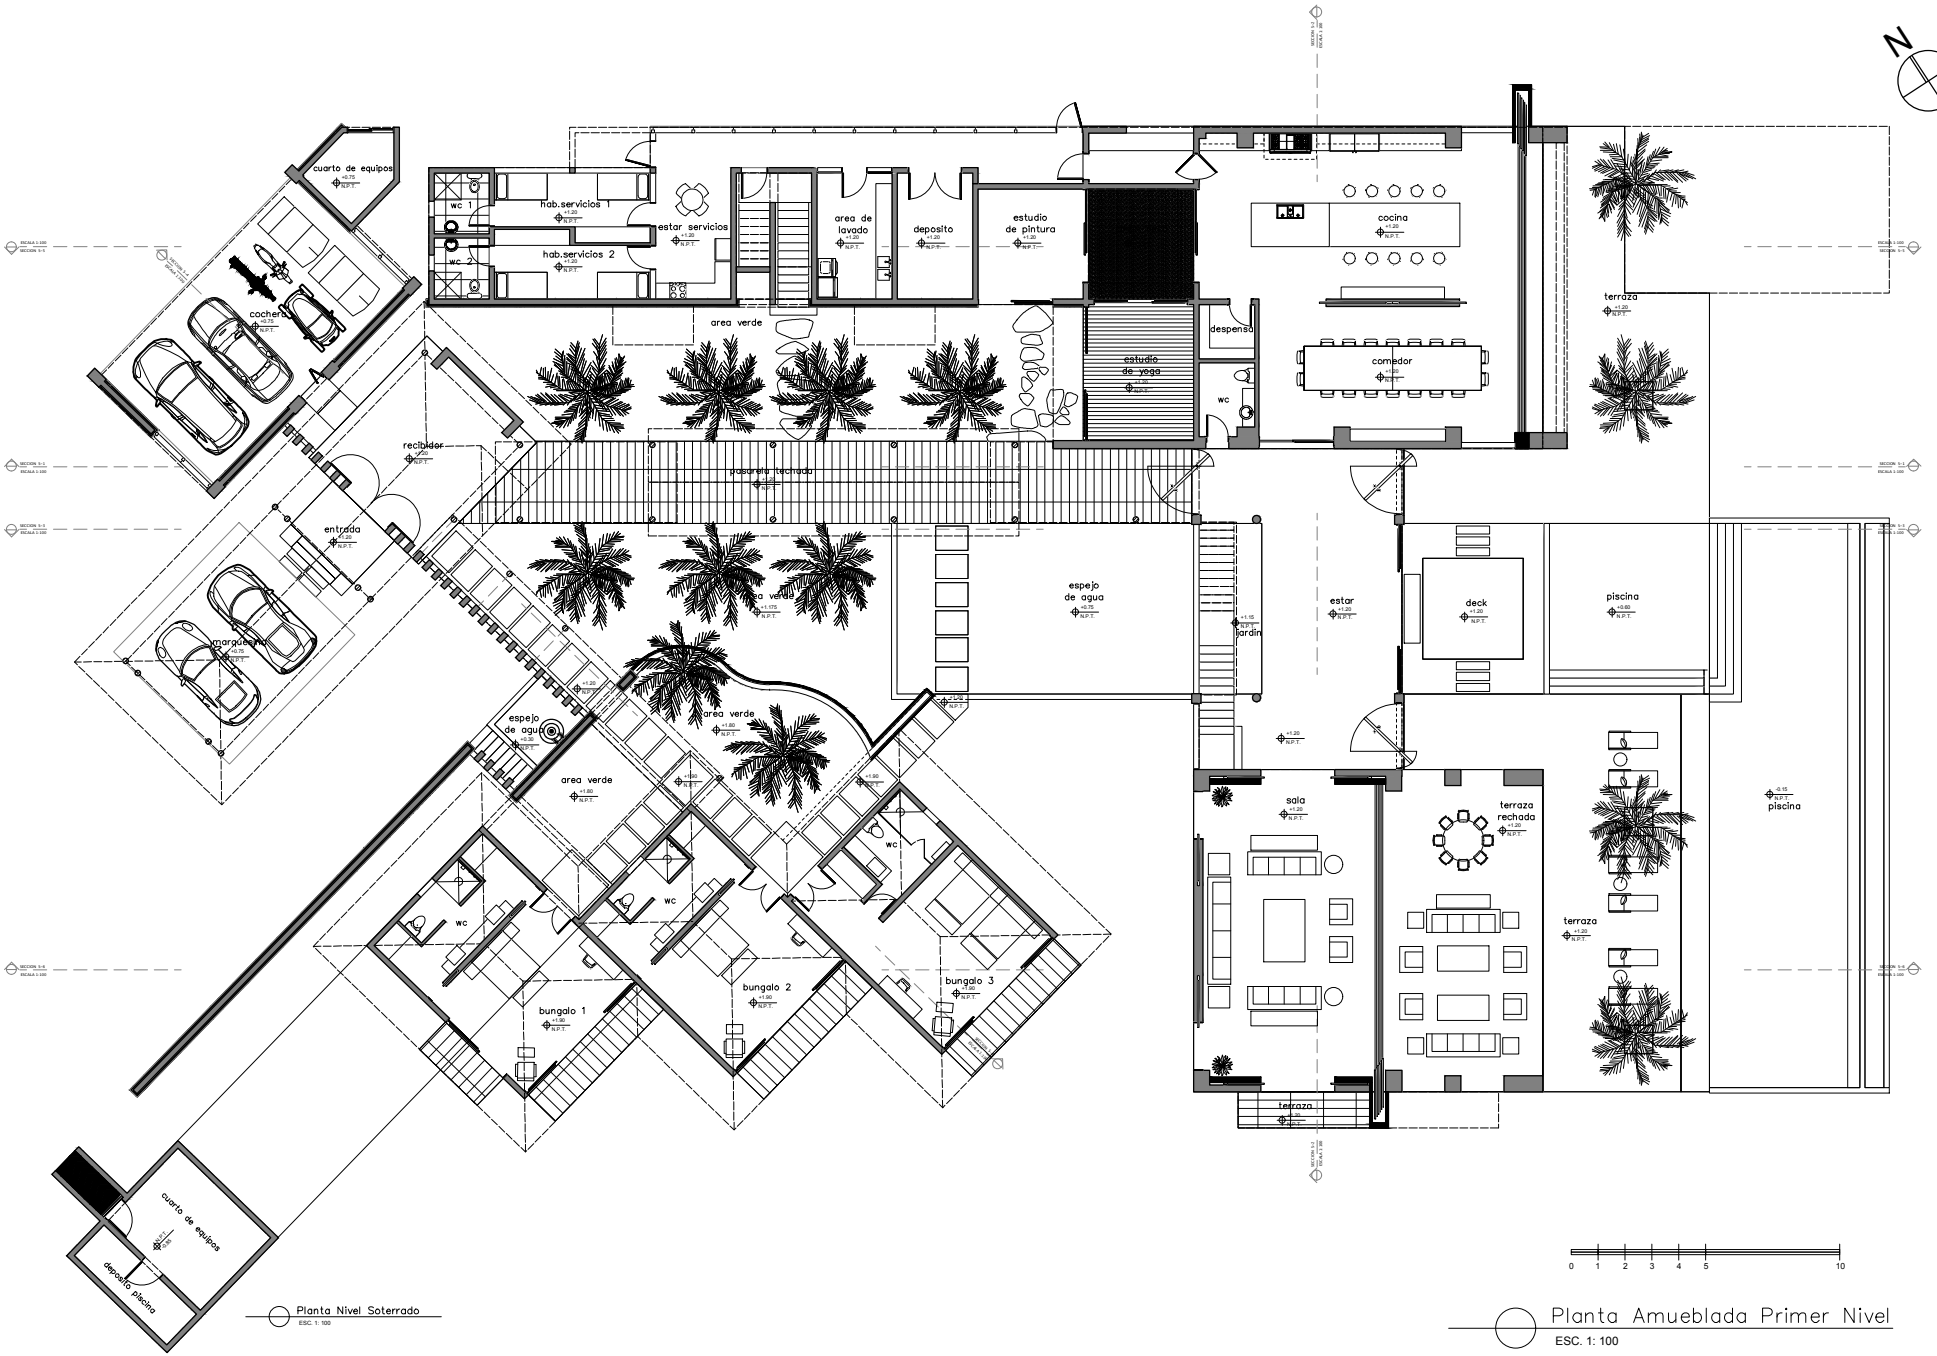


Planta Nivel Soterrado
ESC. 1: 100

Planta Amueblada Primer Nivel
ESC. 1: 100

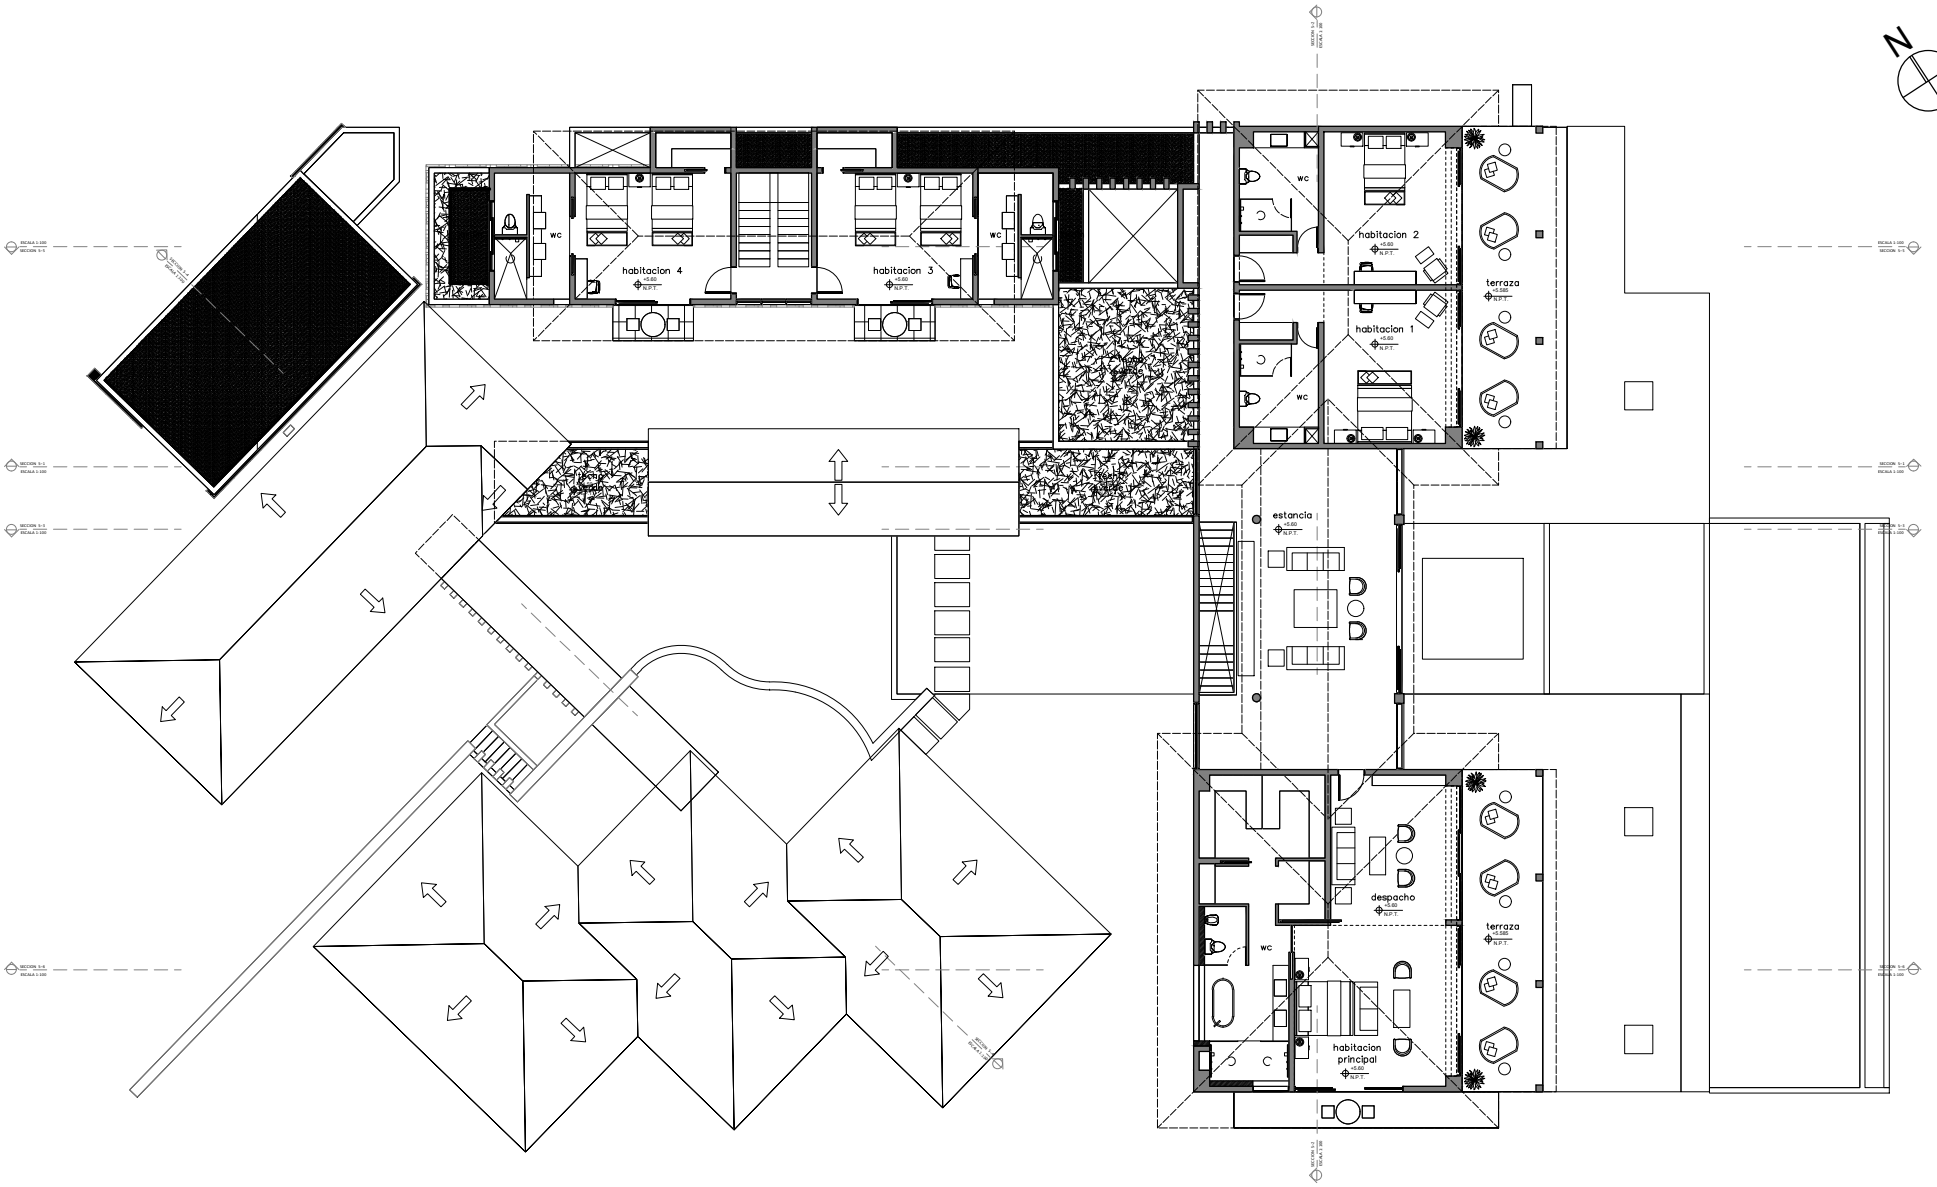

Planta Amueblada Segundo Nivel

ESC. 1: 100